


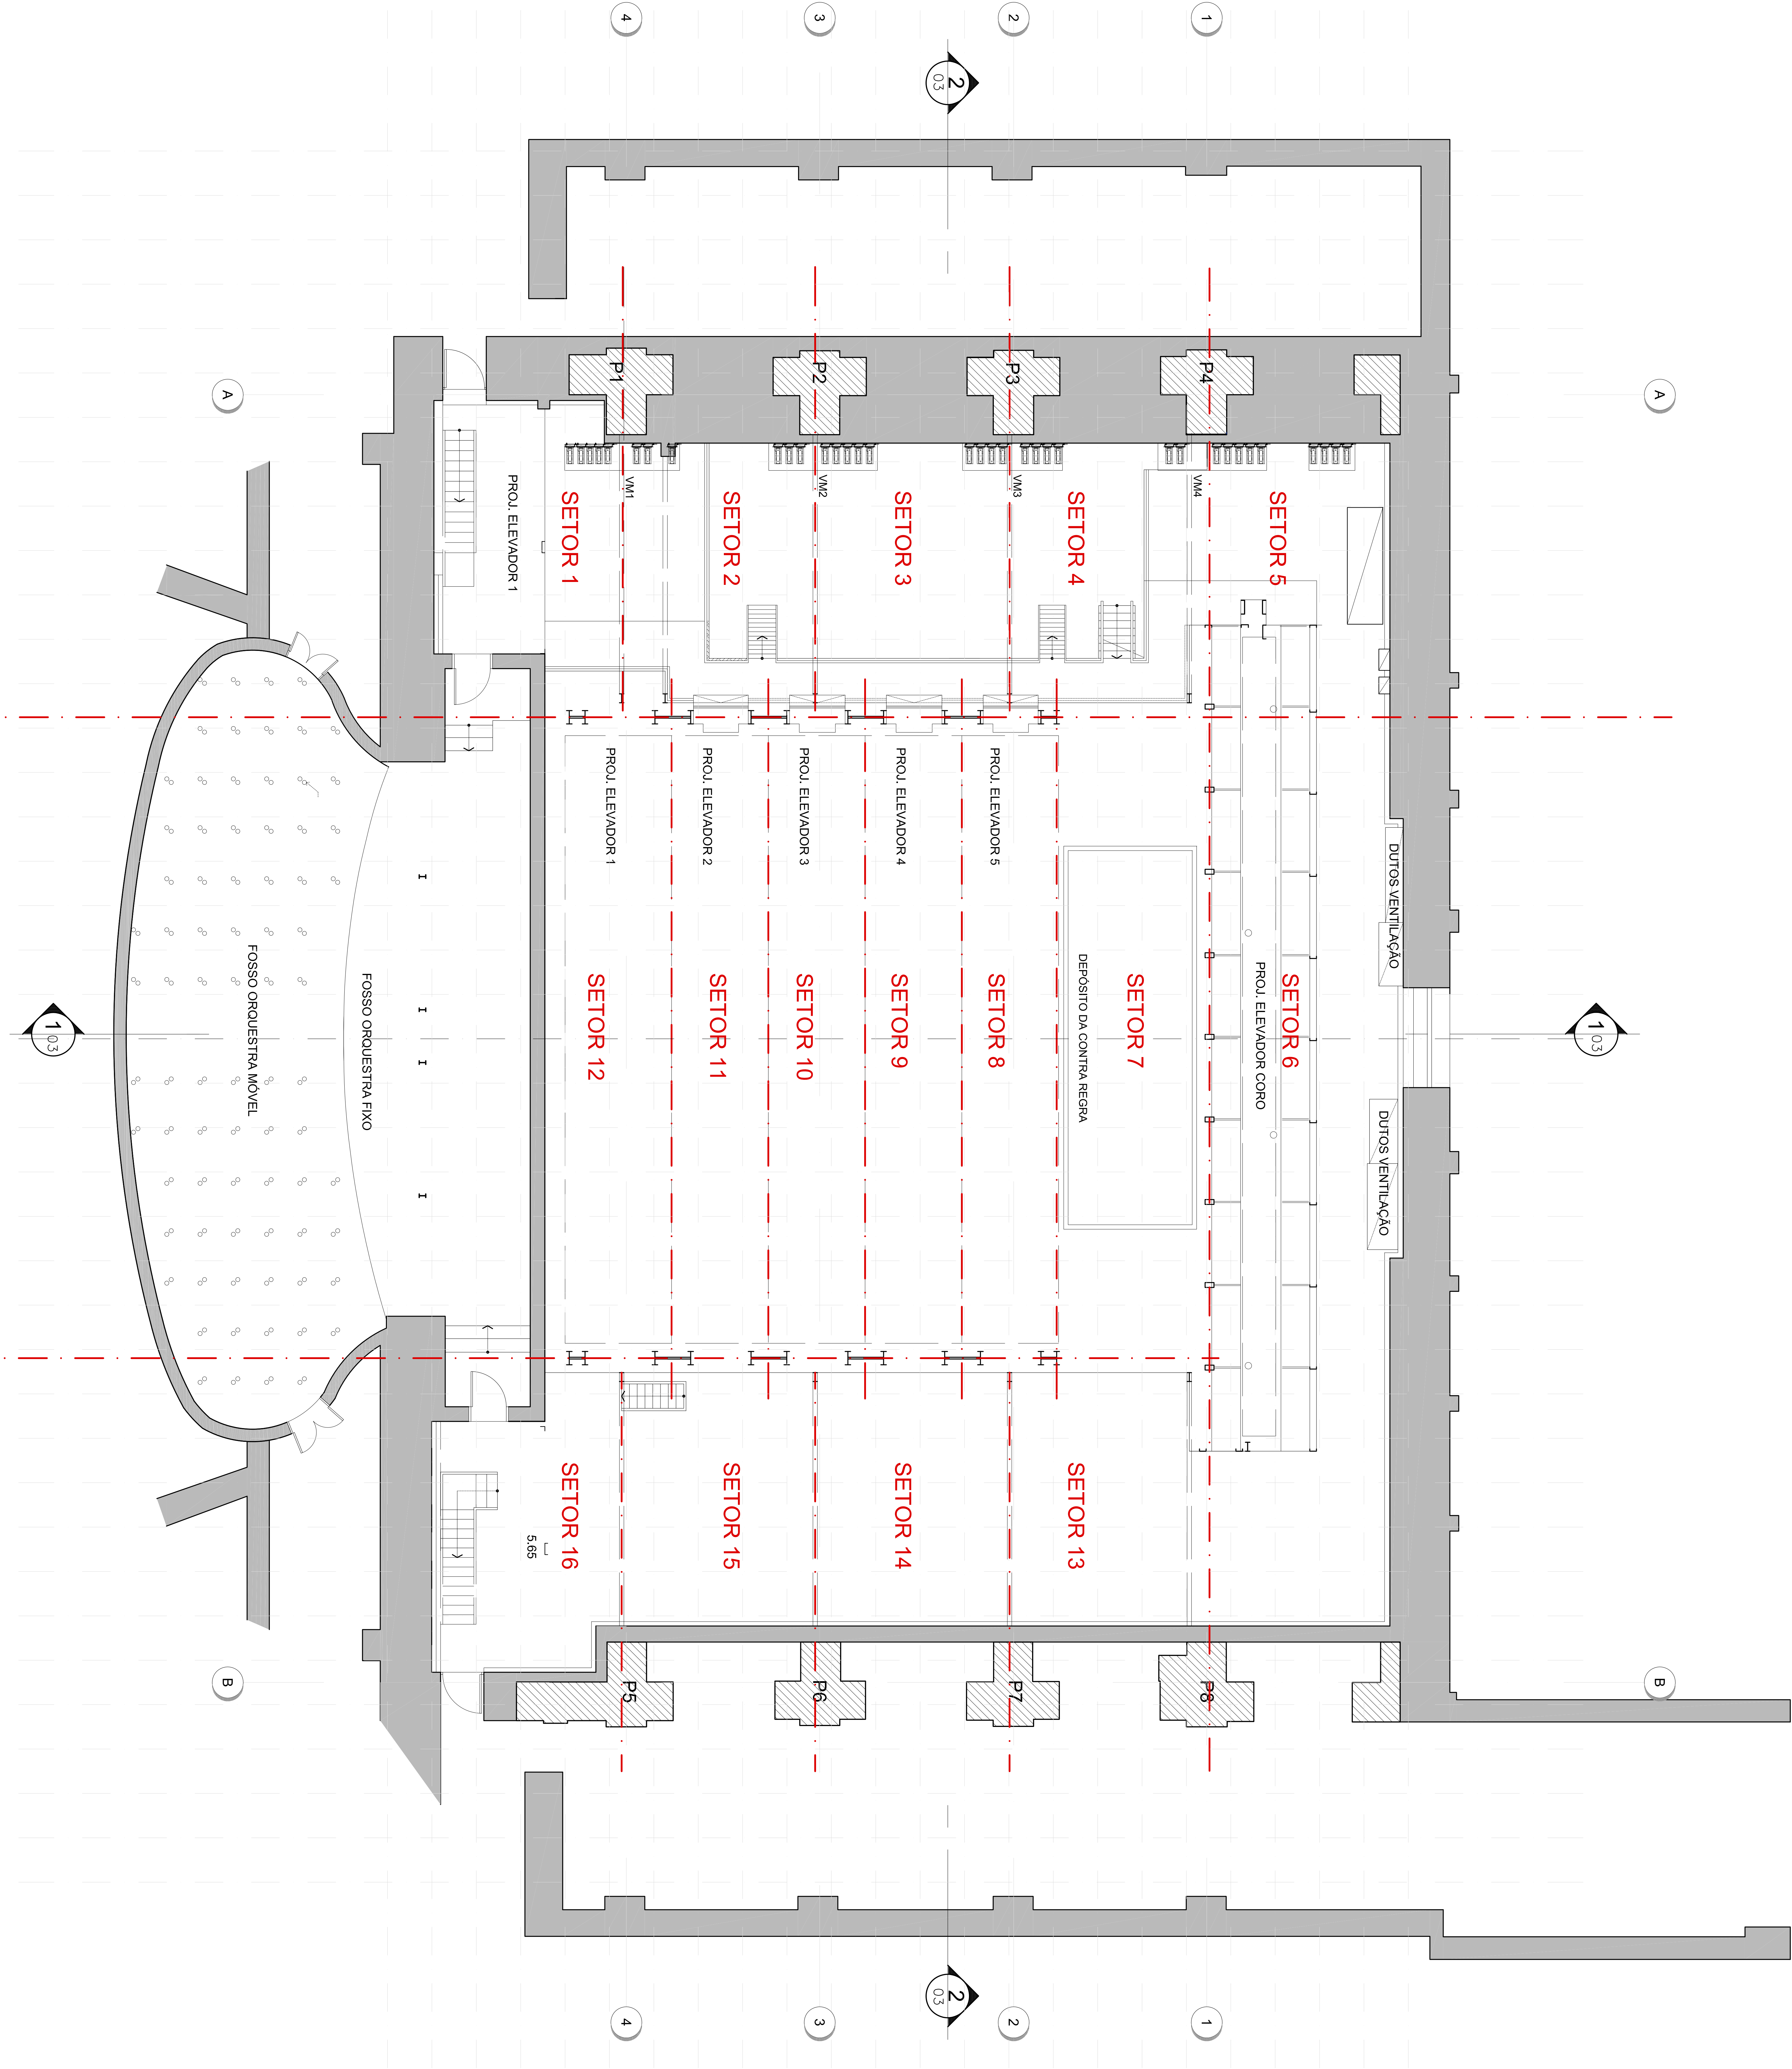

NO	ENTRADA INICIAL	INFORMAÇÃO	INÍCIO	FINAL	DATA
01					22/10/2019

THEATRO MUNICIPAL DE SÃO PAULO
Praça Ramos de Azevedo s/nº - São Paulo - SP
CEP 01037-010 São Paulo - SP

INSTITUTO ODEON

ARQUITETURA E COORDENAÇÃO:
Rafael Costa Lima - T5-42789000-000
Paralela - PORTO ALEGRE - BRASIL
www.odeon.com.br

RESPONSÁVEL TÉCNICO:
Eng. Daniel Roberto de Almeida S&A - CREA 11399 - D
Proj. 01/2019

COORDENADOR DE PROJETO:
Eng. Daniel Roberto de Almeida S&A - CREA 11399 - D
Proj. 01/2019

ASSISTENTE:
LEVANTAMENTO
ETAPA 01
PLANTA BAIXA - PORÃO
DATA: 22/10/2019
REVISÃO: 00