

ANEXO I


Central Técnica



Desenhos Técnicos

LEGENDA


- CONSTRUÍDO
- À CONSTRUIR
- ÁREA PERMEÁVEL
- PISO INTERTRAVADO
- LAGO



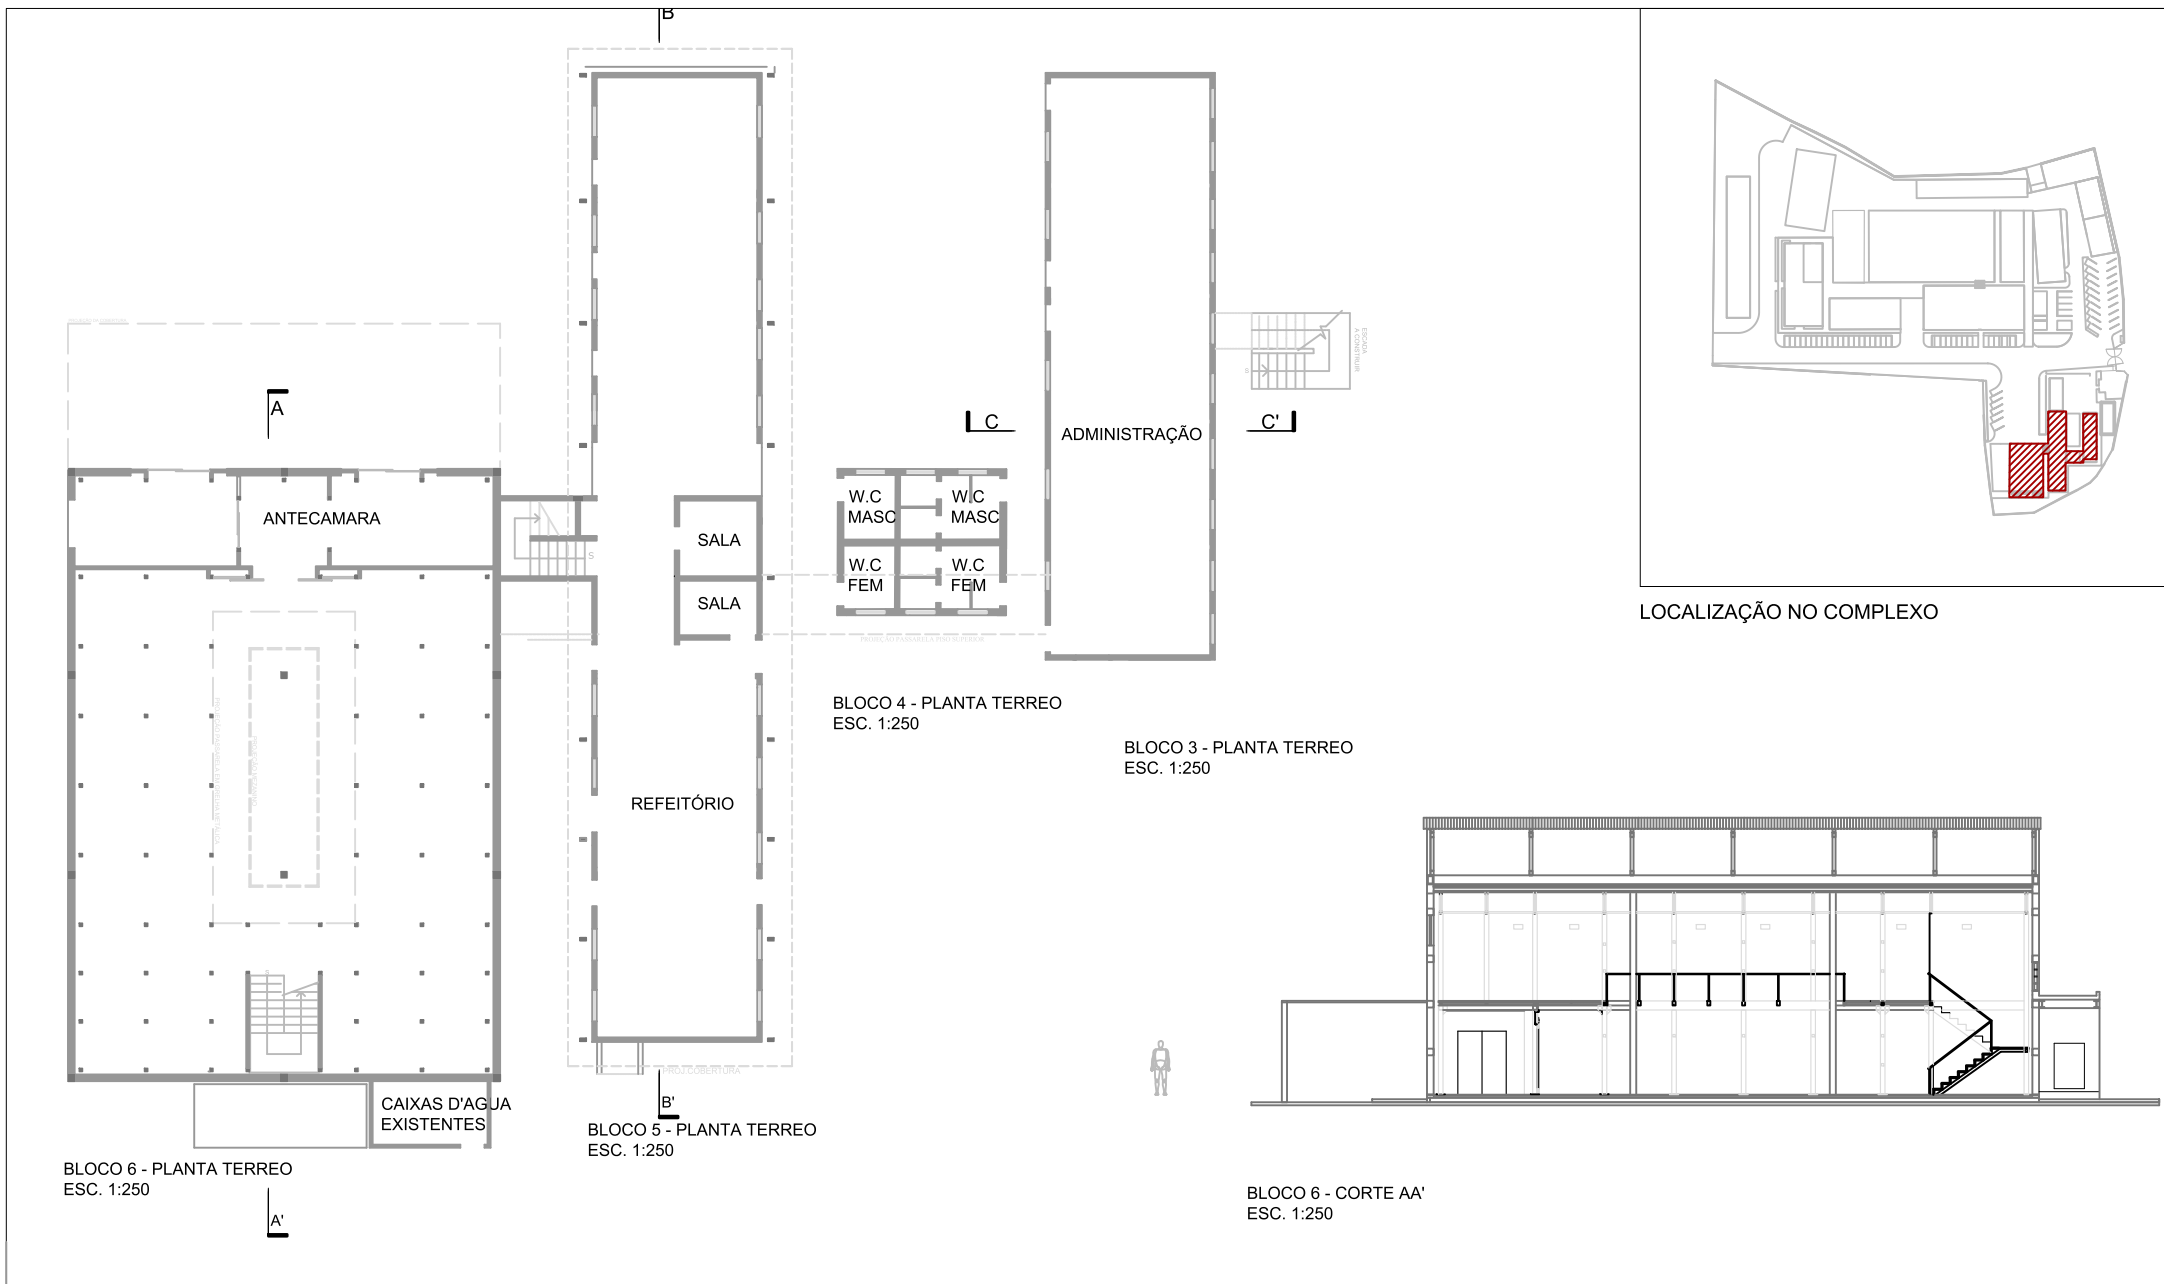


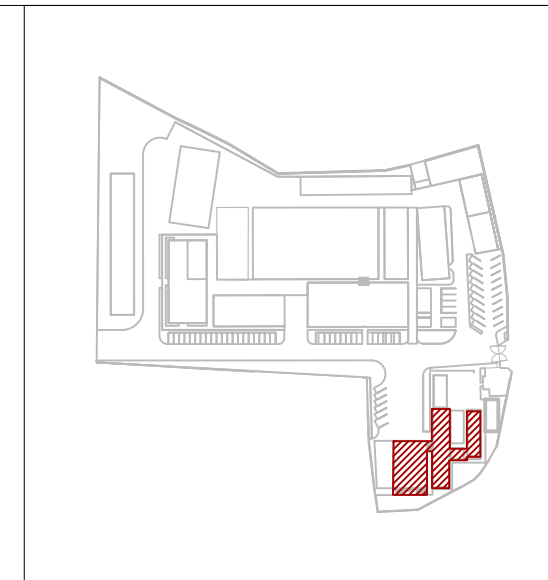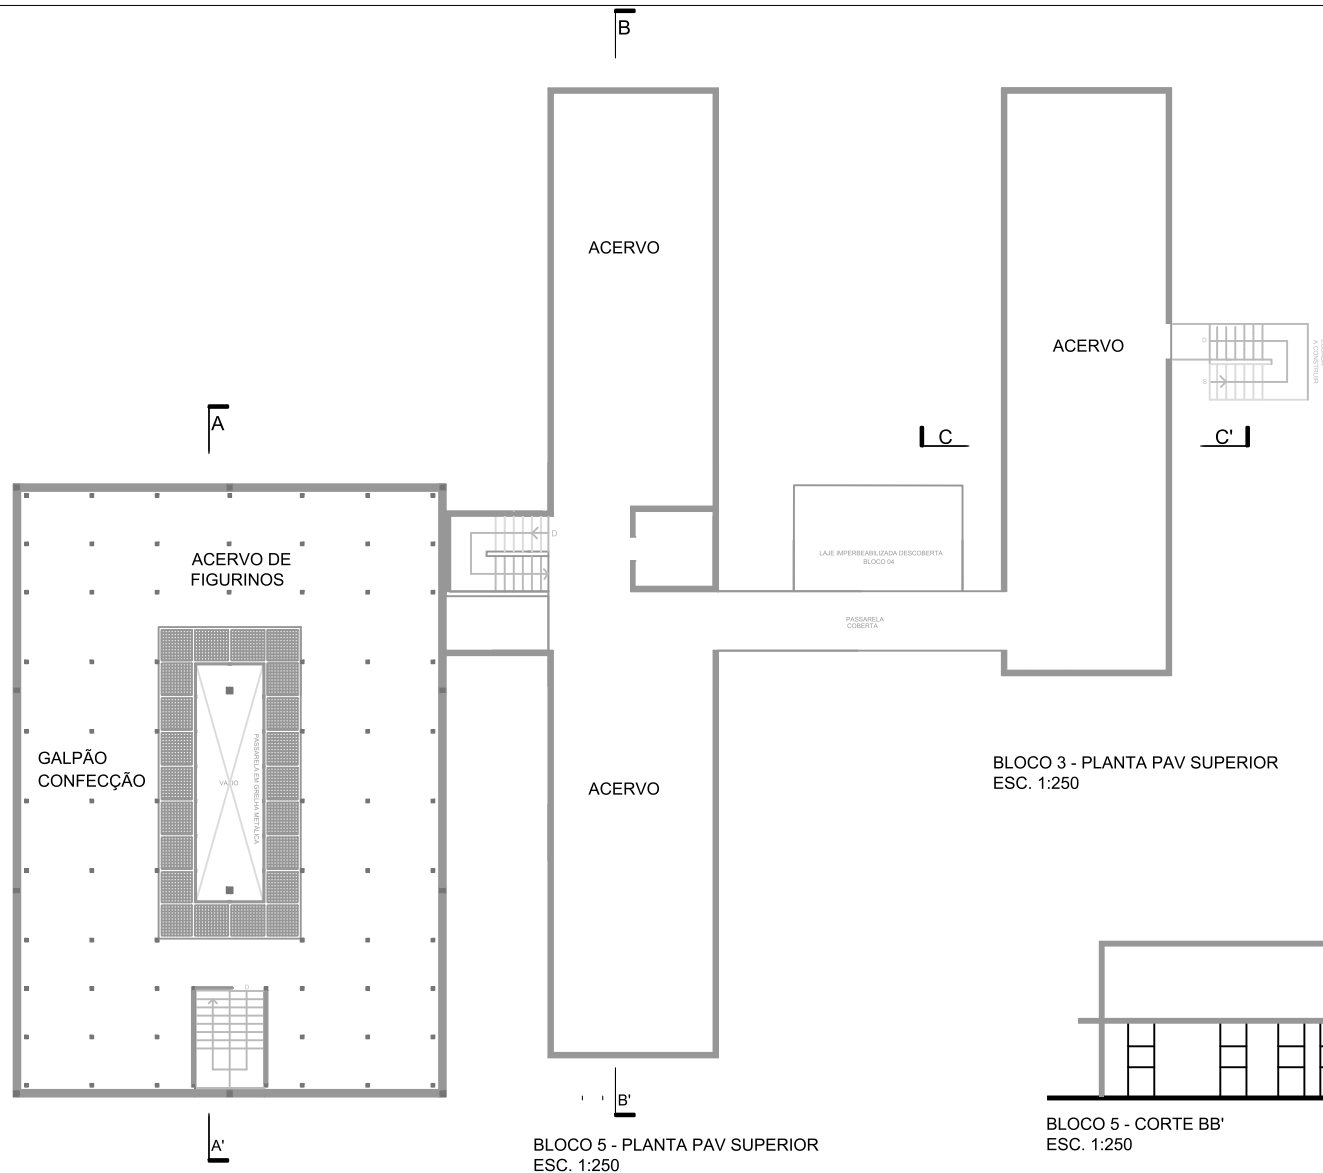

LOCALIZAÇÃO NO COMPLEXO

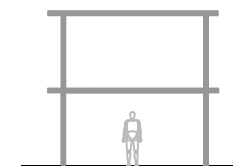


BLOCO 3 - CORTE CC'
ESC. 1:250

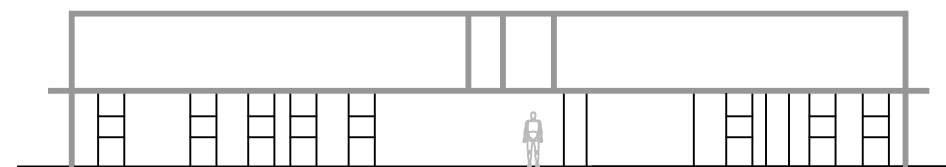


BLOCO 5 - CORTE BB'
ESC. 1:250

BLOCO 6 - PLANTA PAV SUPERIOR
ESC. 1:250


BLOCO 5 - PLANTA PAV SUPERIOR
ESC. 1:250

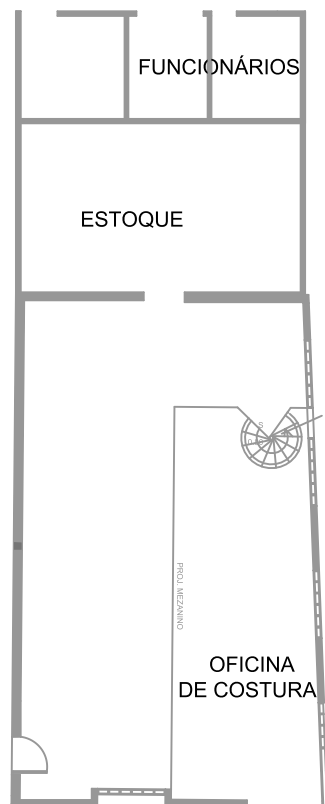


BLOCO 7 - PLANTA TERREO
ESC. 1:250

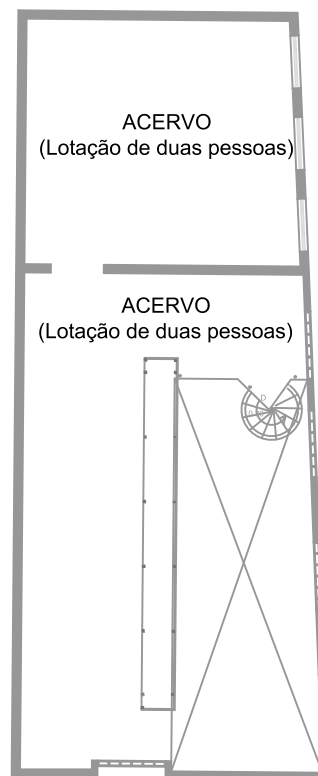

BLOCO 7 - PLANTA PAV SUPERIOR
ESC. 1:250

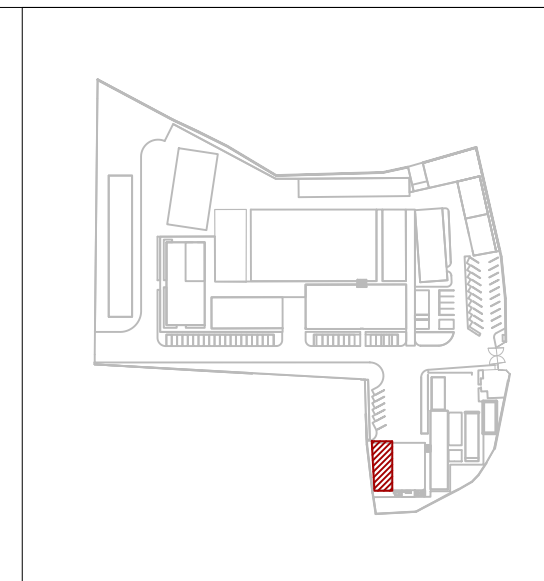


LOCALIZAÇÃO NO COMPLEXO

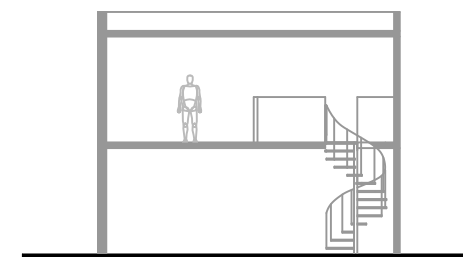


BLOCO 7 - CORTE AA'
ESC. 1:250





BLOCO 14 - PLANTA
ESC. 1:500

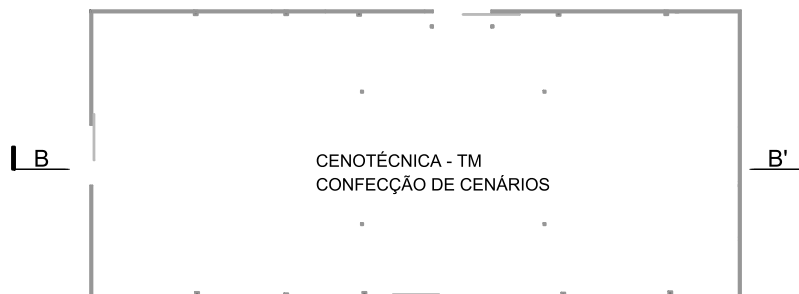

BLOCO 19- PLANTA
ESC. 1:500

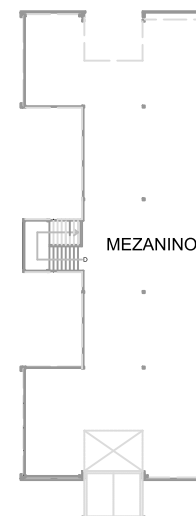

LOCALIZAÇÃO NO COMPLEXO

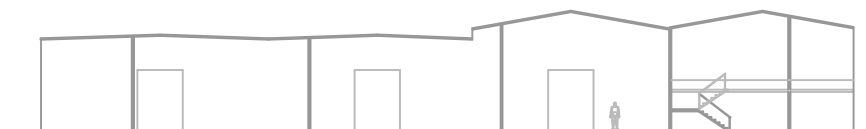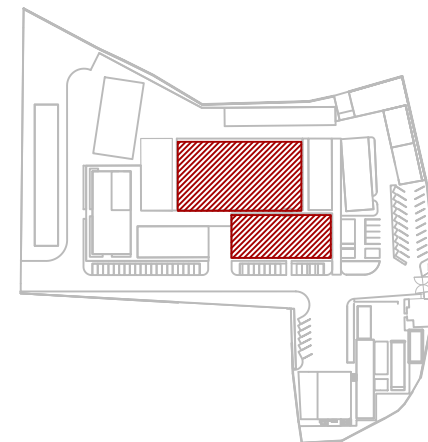

BLOCO 14 - CORTE AA'
ESC. 1:500




BLOCO 19 - CORTE BB'
ESC. 1:500

A


A'

OFICINA


BLOCO 15 - PLANTA
ESC. 1:250

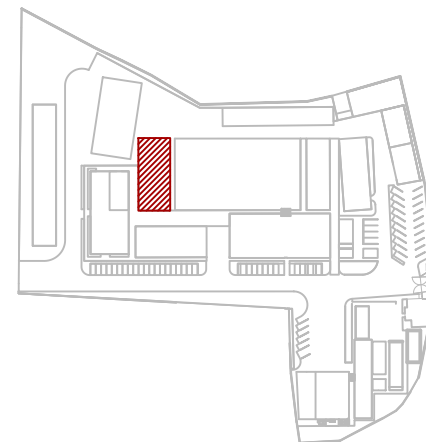

LOCALIZAÇÃO NO COMPLEXO

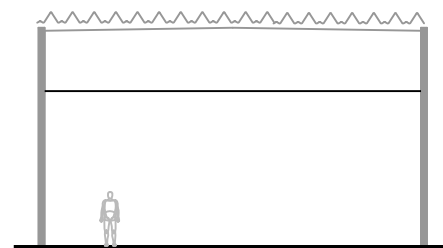


BLOCO 15 - CORTE AA'
ESC. 1:250

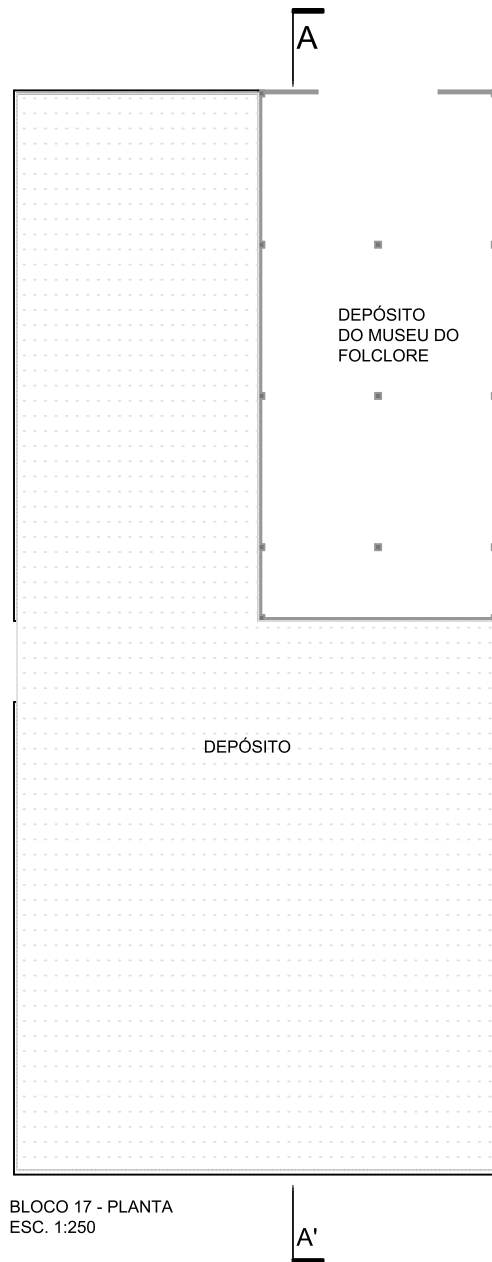


BLOCO 17 - PLANTA
ESC. 1:250

BLOCO 17A
À CONSTRUIR

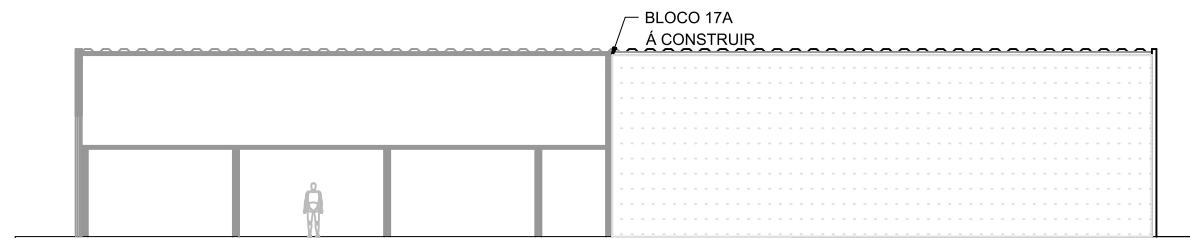

BLOCO 17 - CORTE AA'
ESC. 1:250

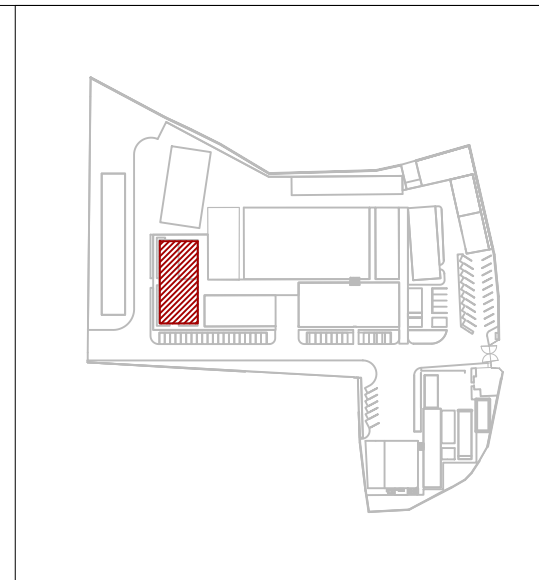

LOCALIZAÇÃO NO COMPLEXO

