


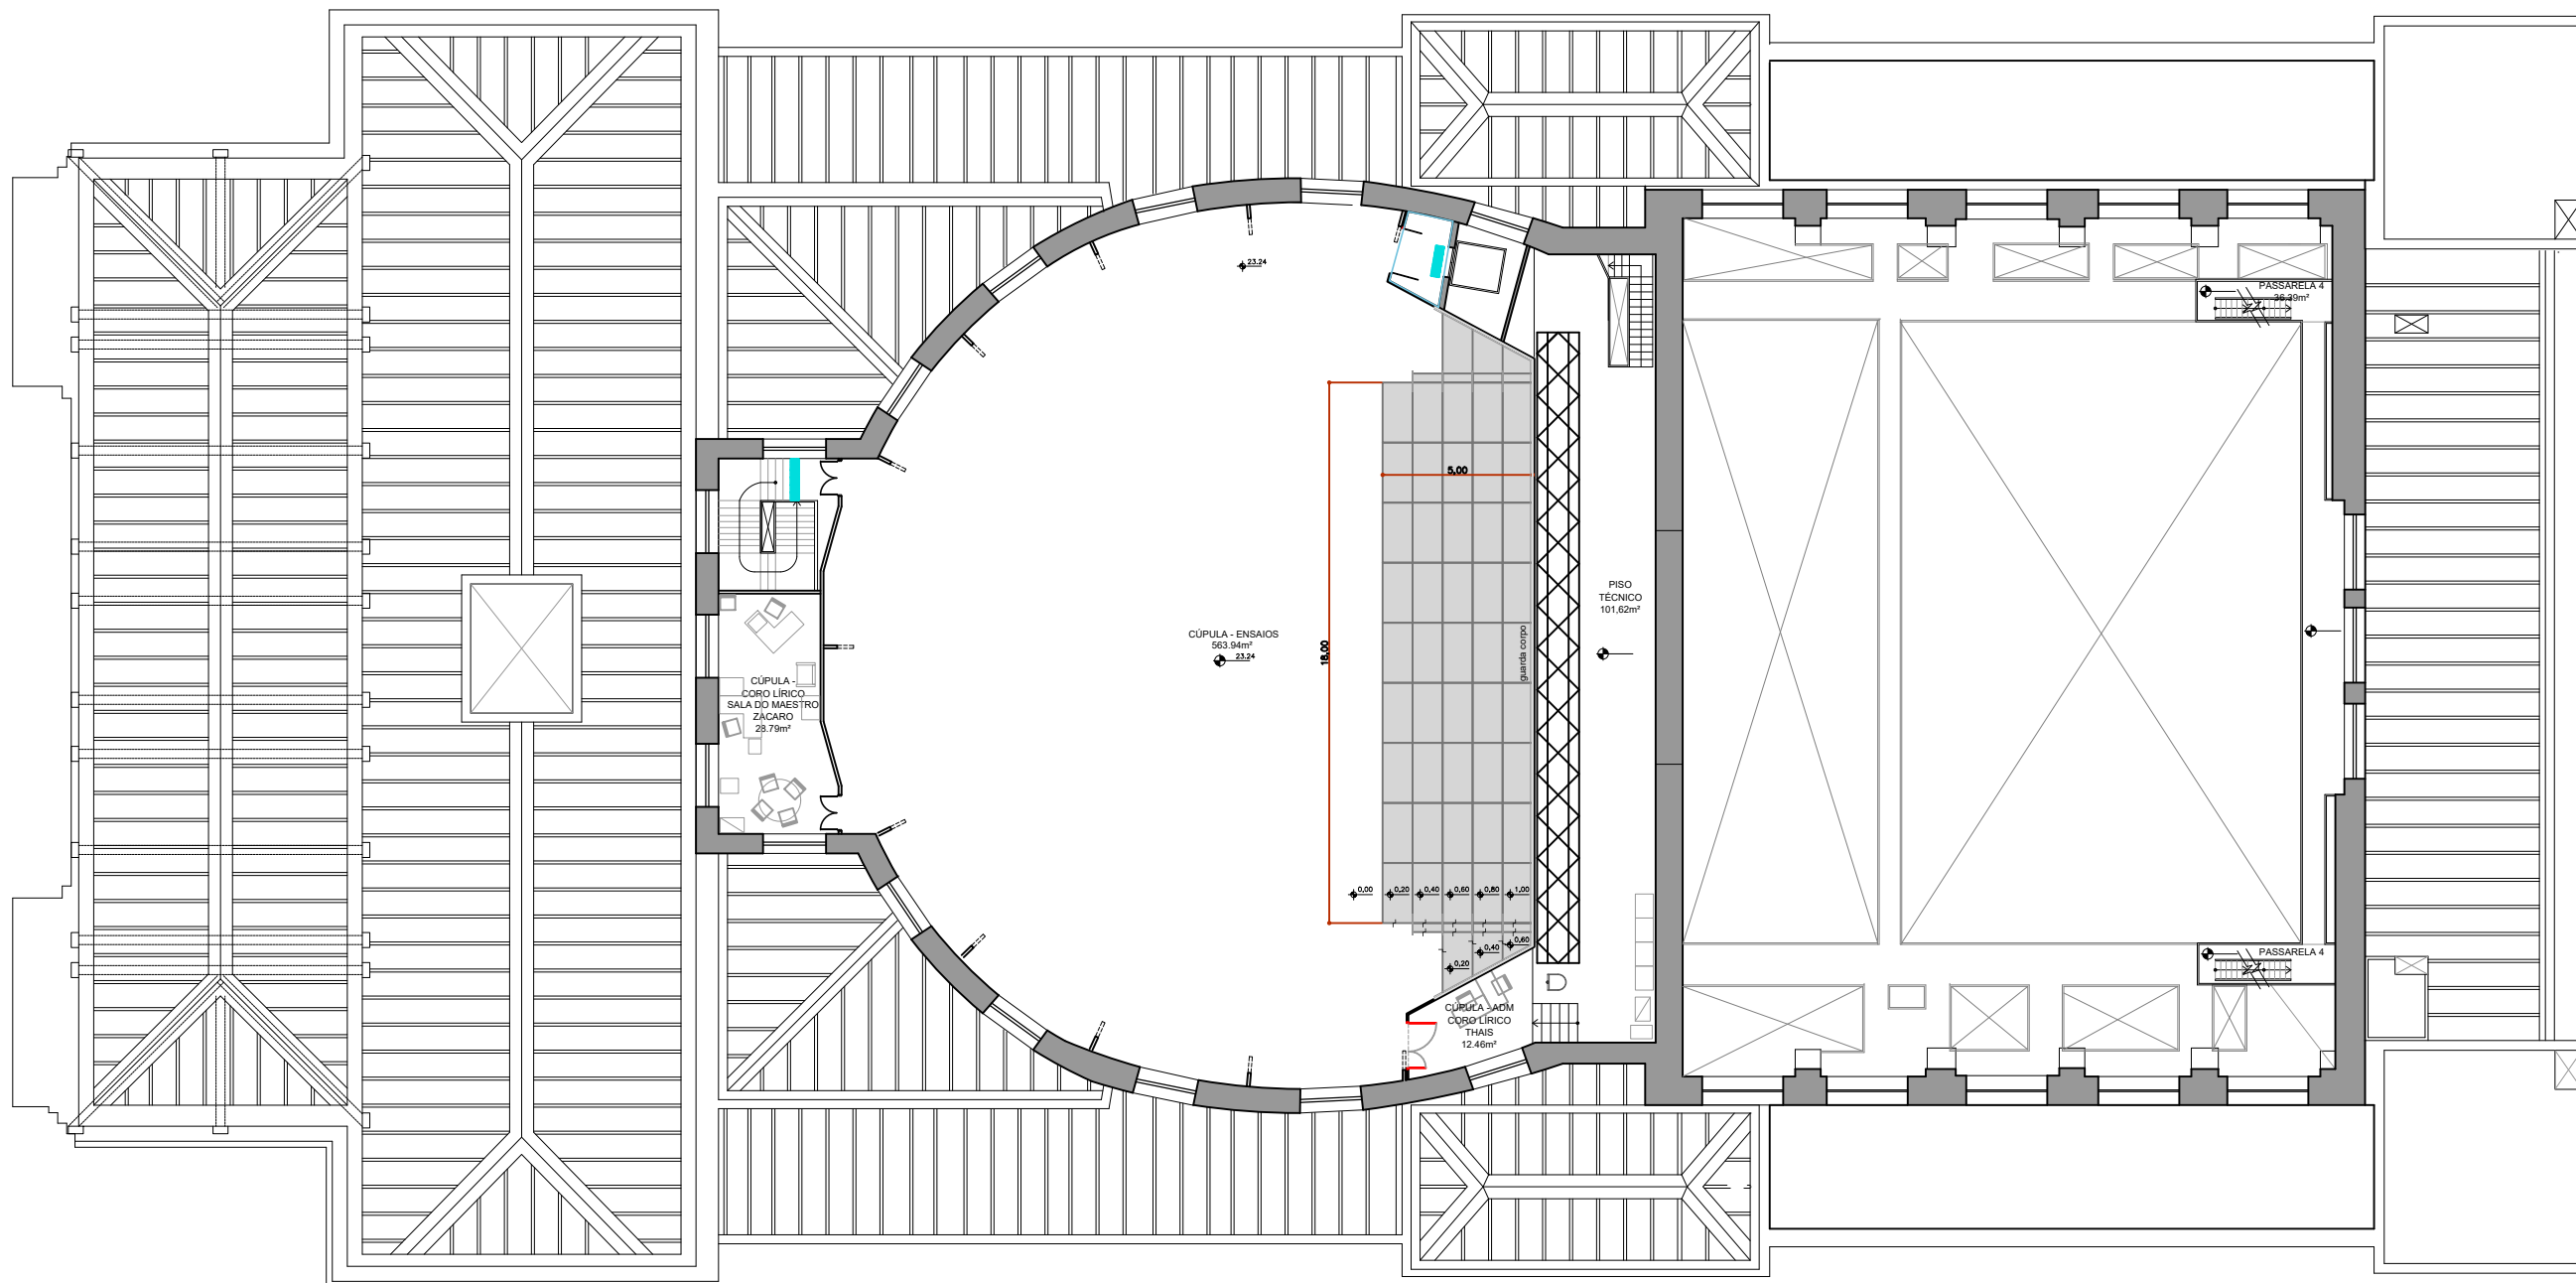

PLANTA OITAVO PAV.