


EDIFÍCIO CORPOS ARTÍSTICOS PRAÇA DAS ARTES
PLANTA LAYOUT - TÉRREO NÍVEL 734,20 - ESCALA 1:100

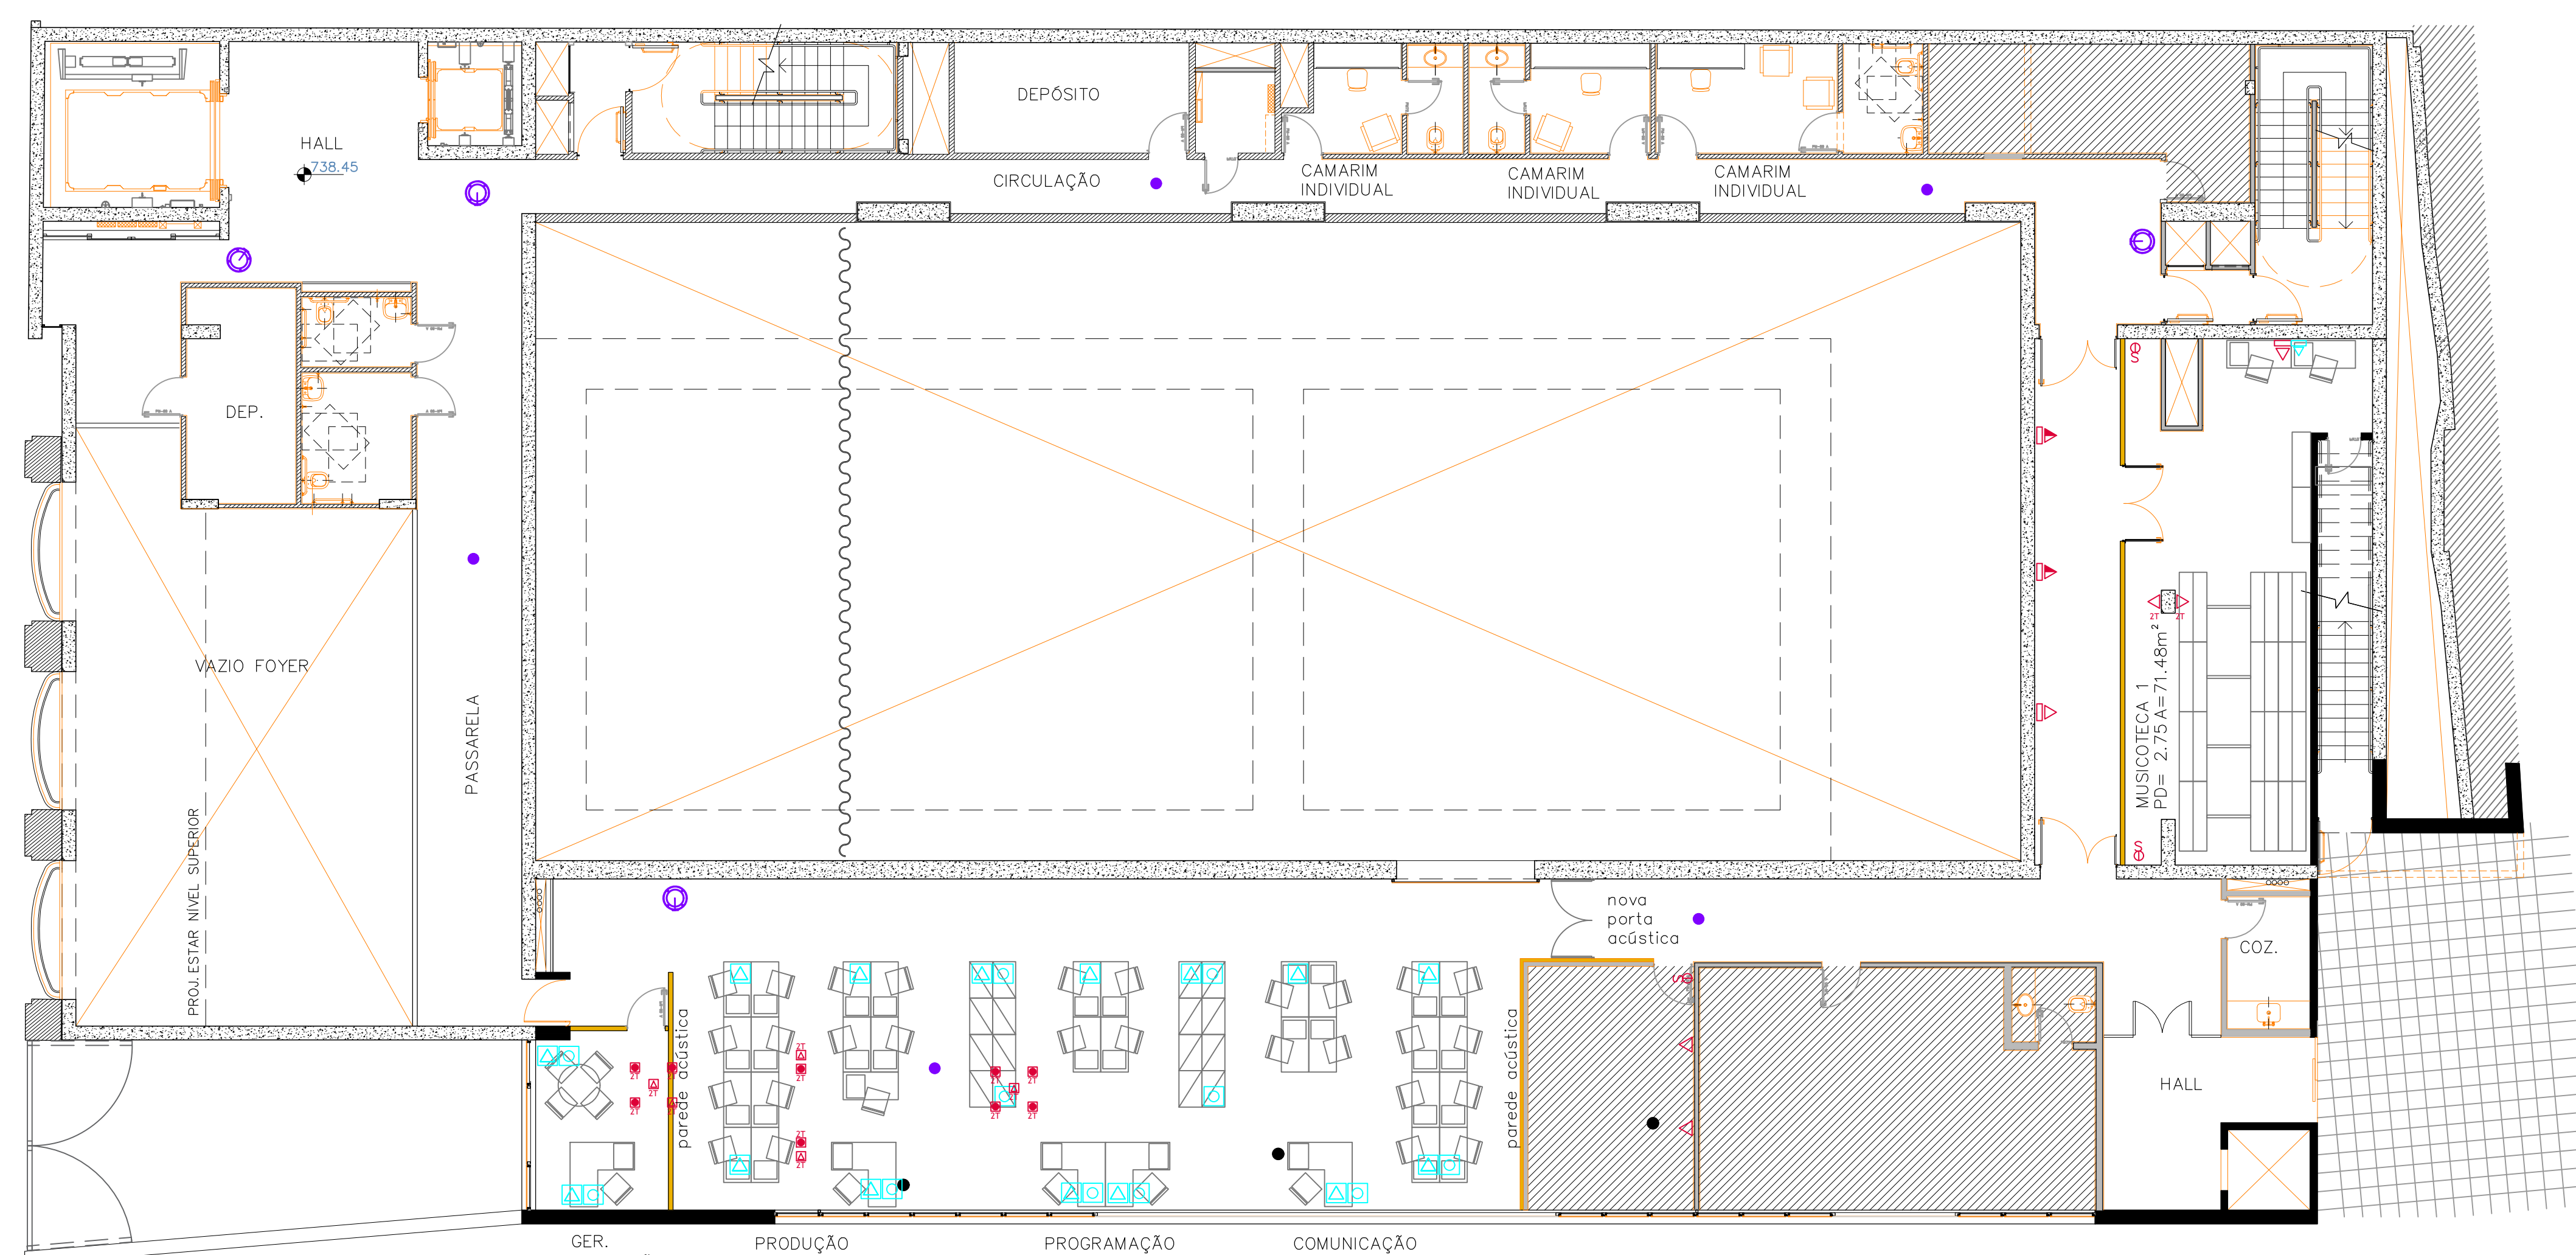

EDIFÍCIO CORPOS ARTÍSTICOS PRAÇA DAS ARTES
PLANTA LAYOUT - 1º PAVIMENTO NÍVEL 738,45 - ESCALA 1:100

LEGENDA


- parede existente de gesso acartonado
- parede existente de concreto
- parede existente de bloco
- parede a construir de gesso acartonado
- a demolir



LEGENDA MOBILIÁRIO

- armário alto
- armário baixo
- geladeira / frigobar


LEGENDA ELÉTRICA

- | novo | existente |
|------|-----------------------|
| | quadro de força |
| | tomada 110 |
| | tomada 220 |
| | tomada no condutele |
| | tomada 110 piso |
| | interruptor |
| | tv |
| | dados e voz |
| | dados e voz condutele |
| | dados e voz piso |
| | ponto duplo |
| | rack |
| | câmera de segurança |
| | wifi |

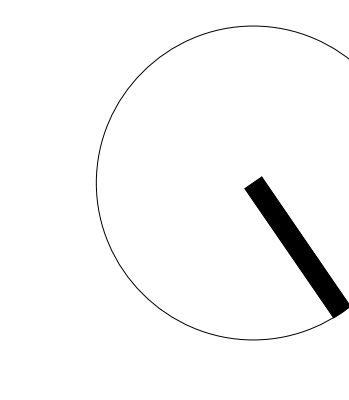

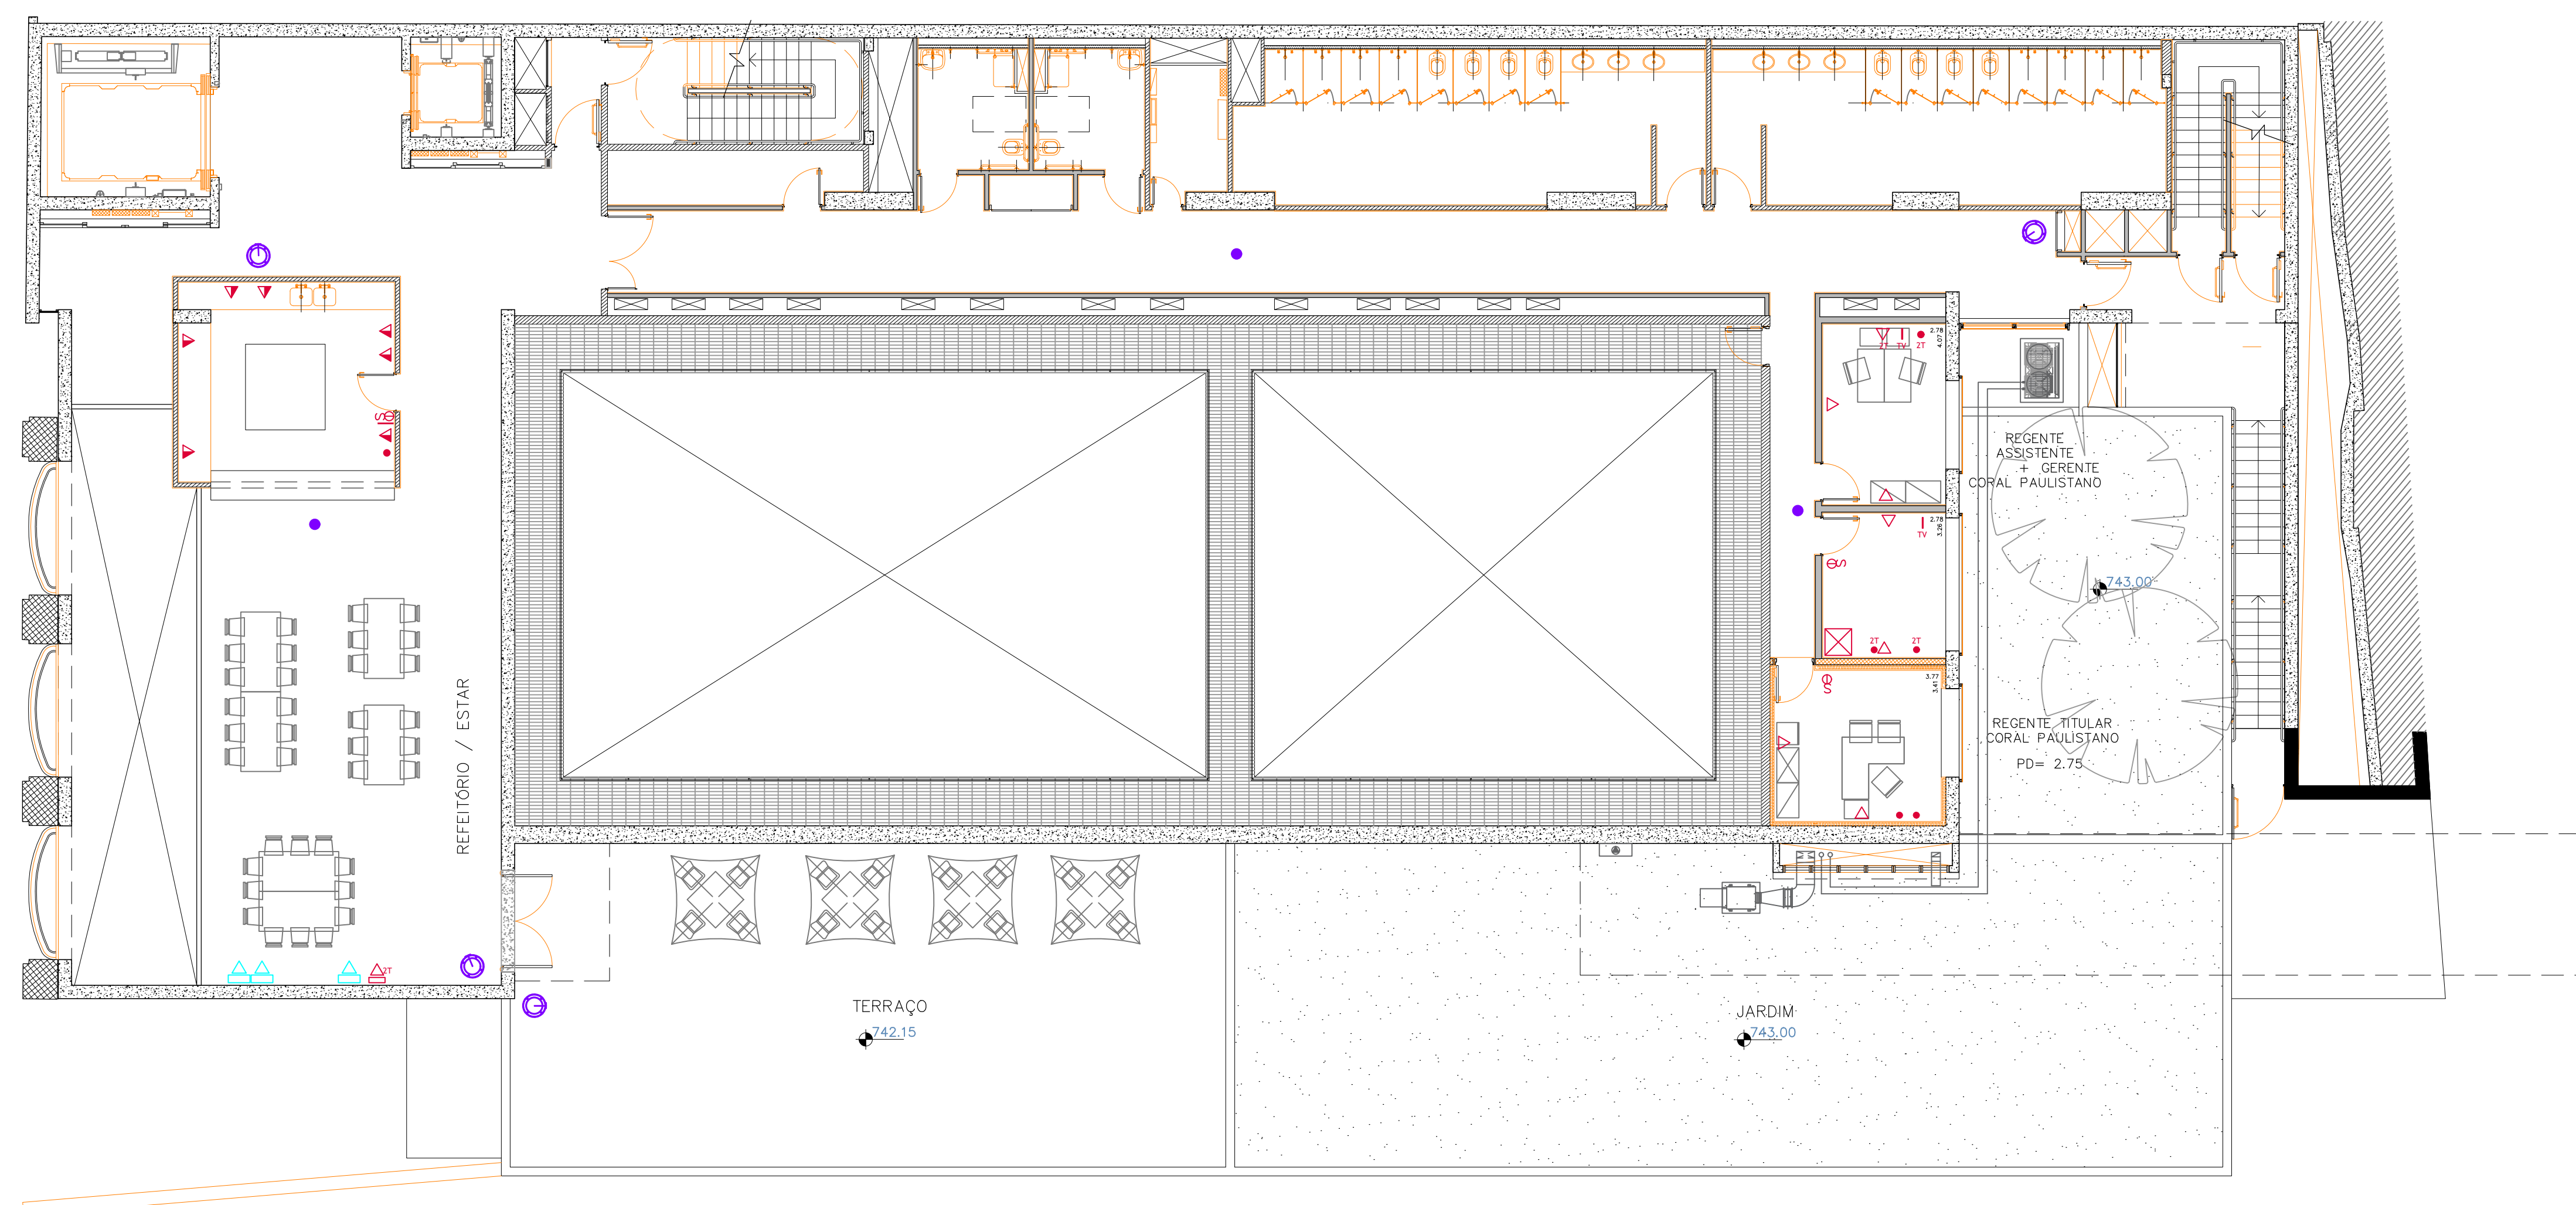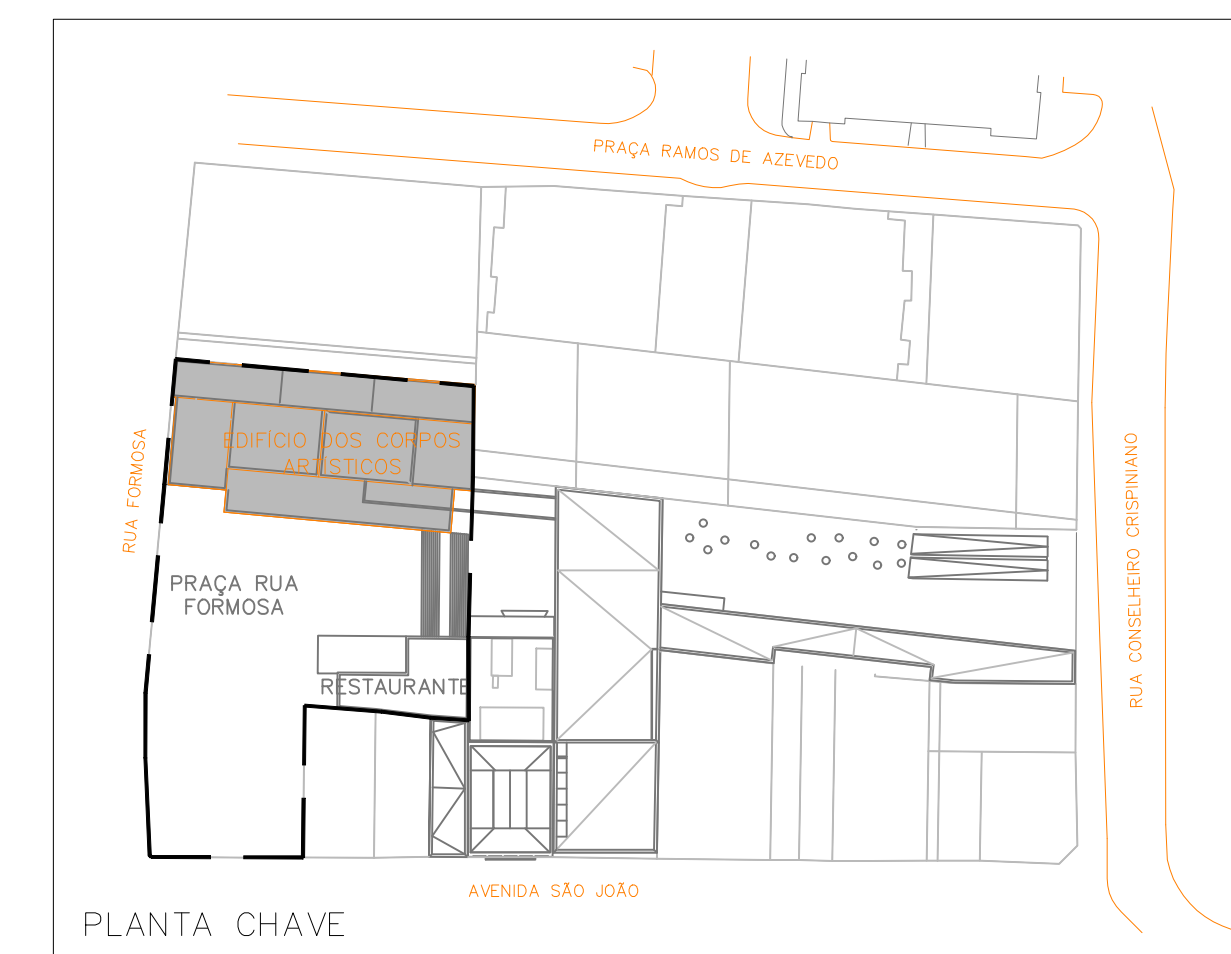

EDIFÍCIO CORPOS ARTÍSTICOS PRAÇA DAS ARTES
PLANTA LAYOUT 2º PAVIMENTO NÍVEL 742,20 - ESCALA 1:100

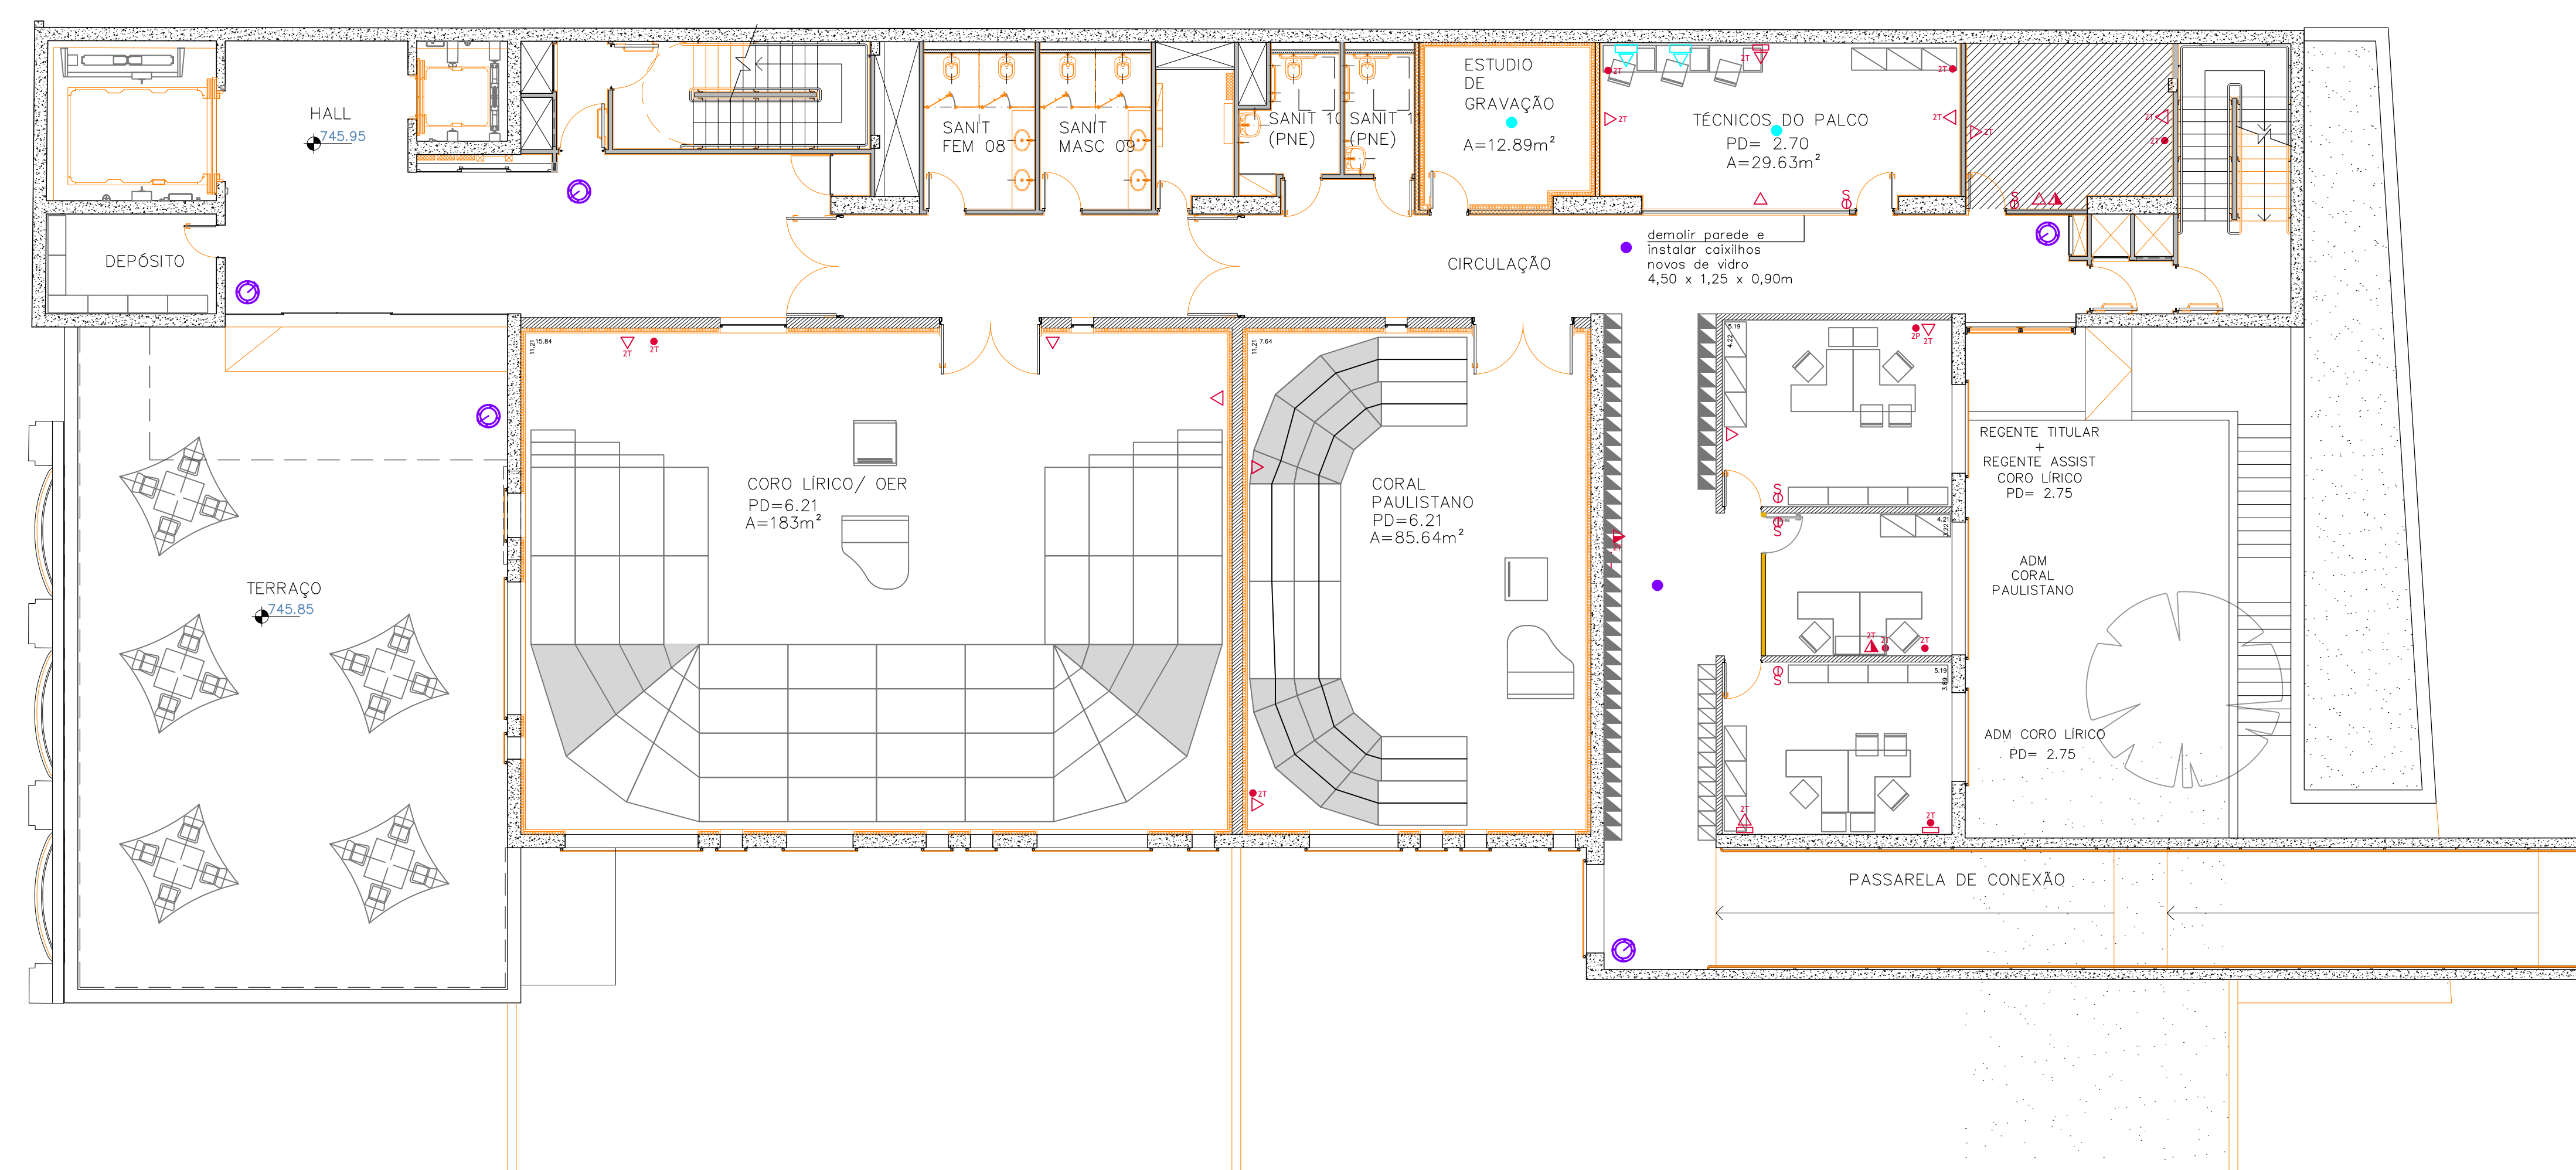

EDIFÍCIO CORPOS ARTÍSTICOS PRAÇA DAS ARTES
PLANTA LAYOUT 3º PAVIMENTO NÍVEL 745,95 - ESCALA 1:100

LEGENDA


- parede existente de gesso acartonado
- parede existente de concreto
- parede existente de bloco
- parede a construir de gesso acartonado
- a demolir



LEGENDA MOBILIÁRIO

- armário alto
- armário baixo
- geladeira / frigobar


LEGENDA ELÉTRICA

- | novo | existente |
|------|-----------------------|
| | quadro de força |
| | tomada 110 |
| | tomada 220 |
| | tomada no condutele |
| | tomada 110 piso |
| | interruptor |
| | tv |
| | dados e voz |
| | dados e voz condutele |
| | dados e voz piso |
| | ponto duplo |
| | rack |
| | câmera de segurança |
| | wifi |

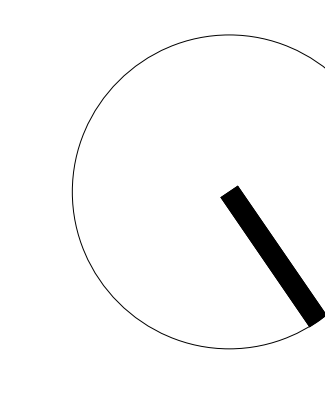

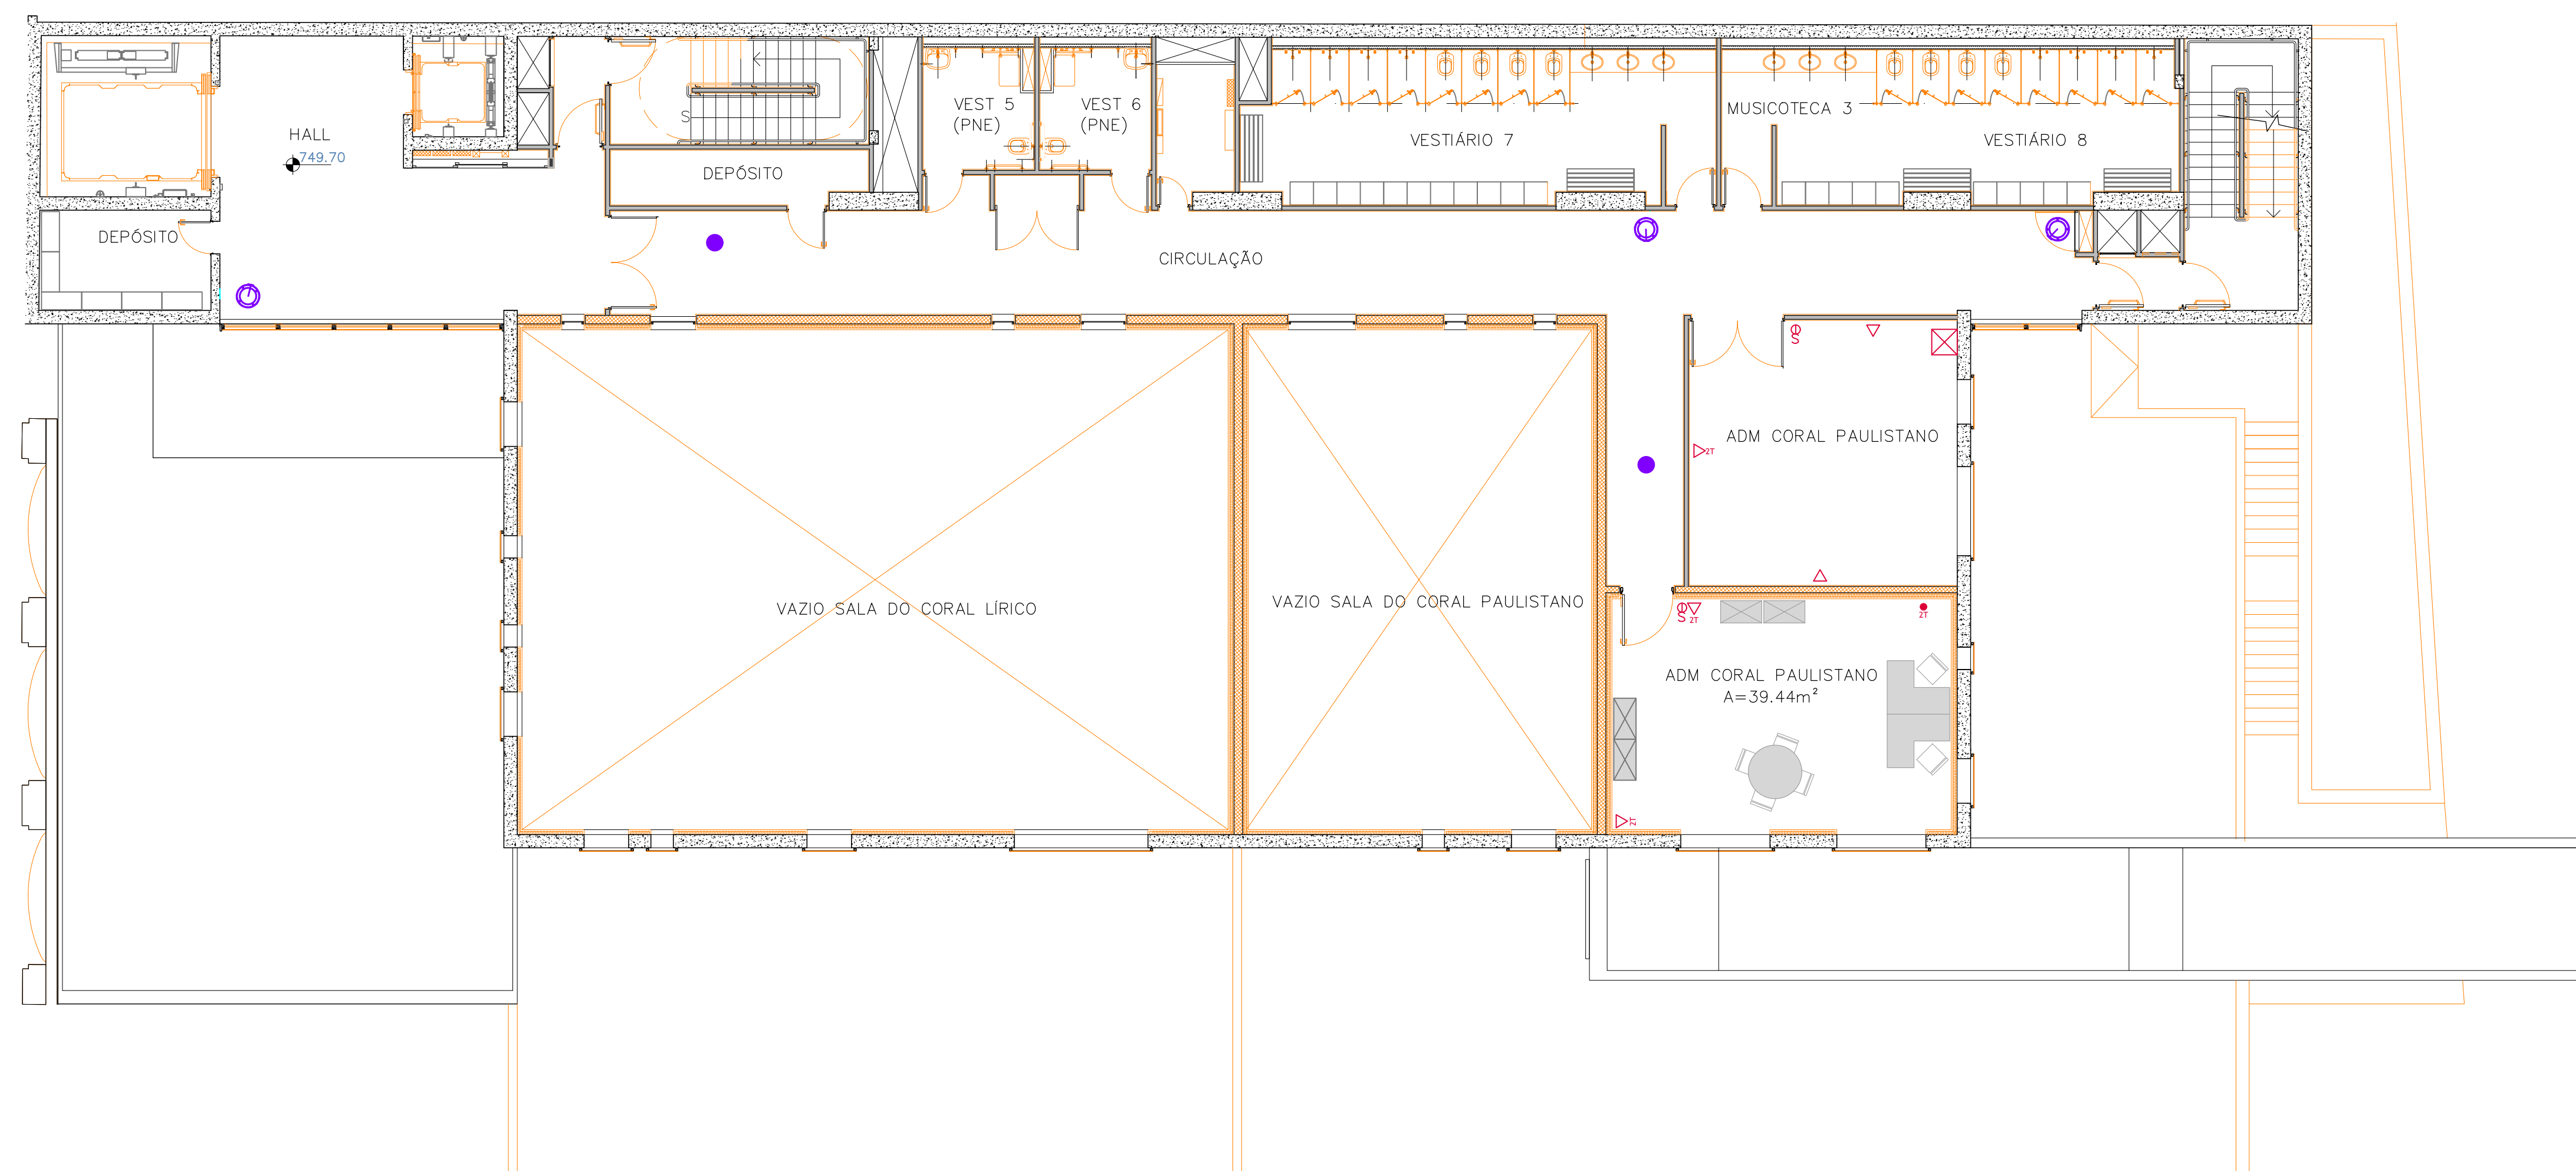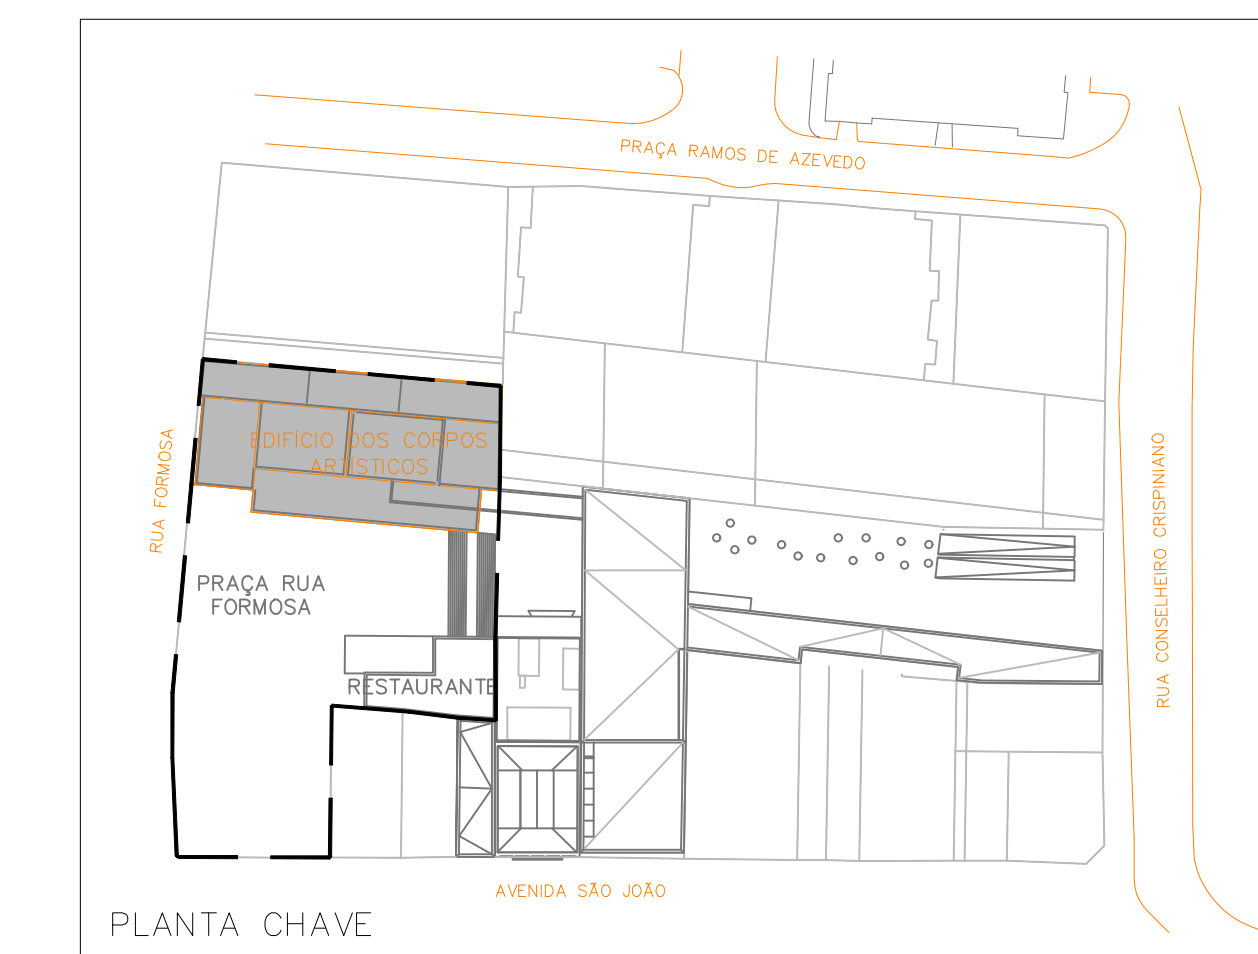

EDIFÍCIO CORPOS ARTÍSTICOS PRAÇA DAS ARTES
PLANTA LAYOUT 4º PAVIMENTO NÍVEL 749,70 - ESCALA 1:100

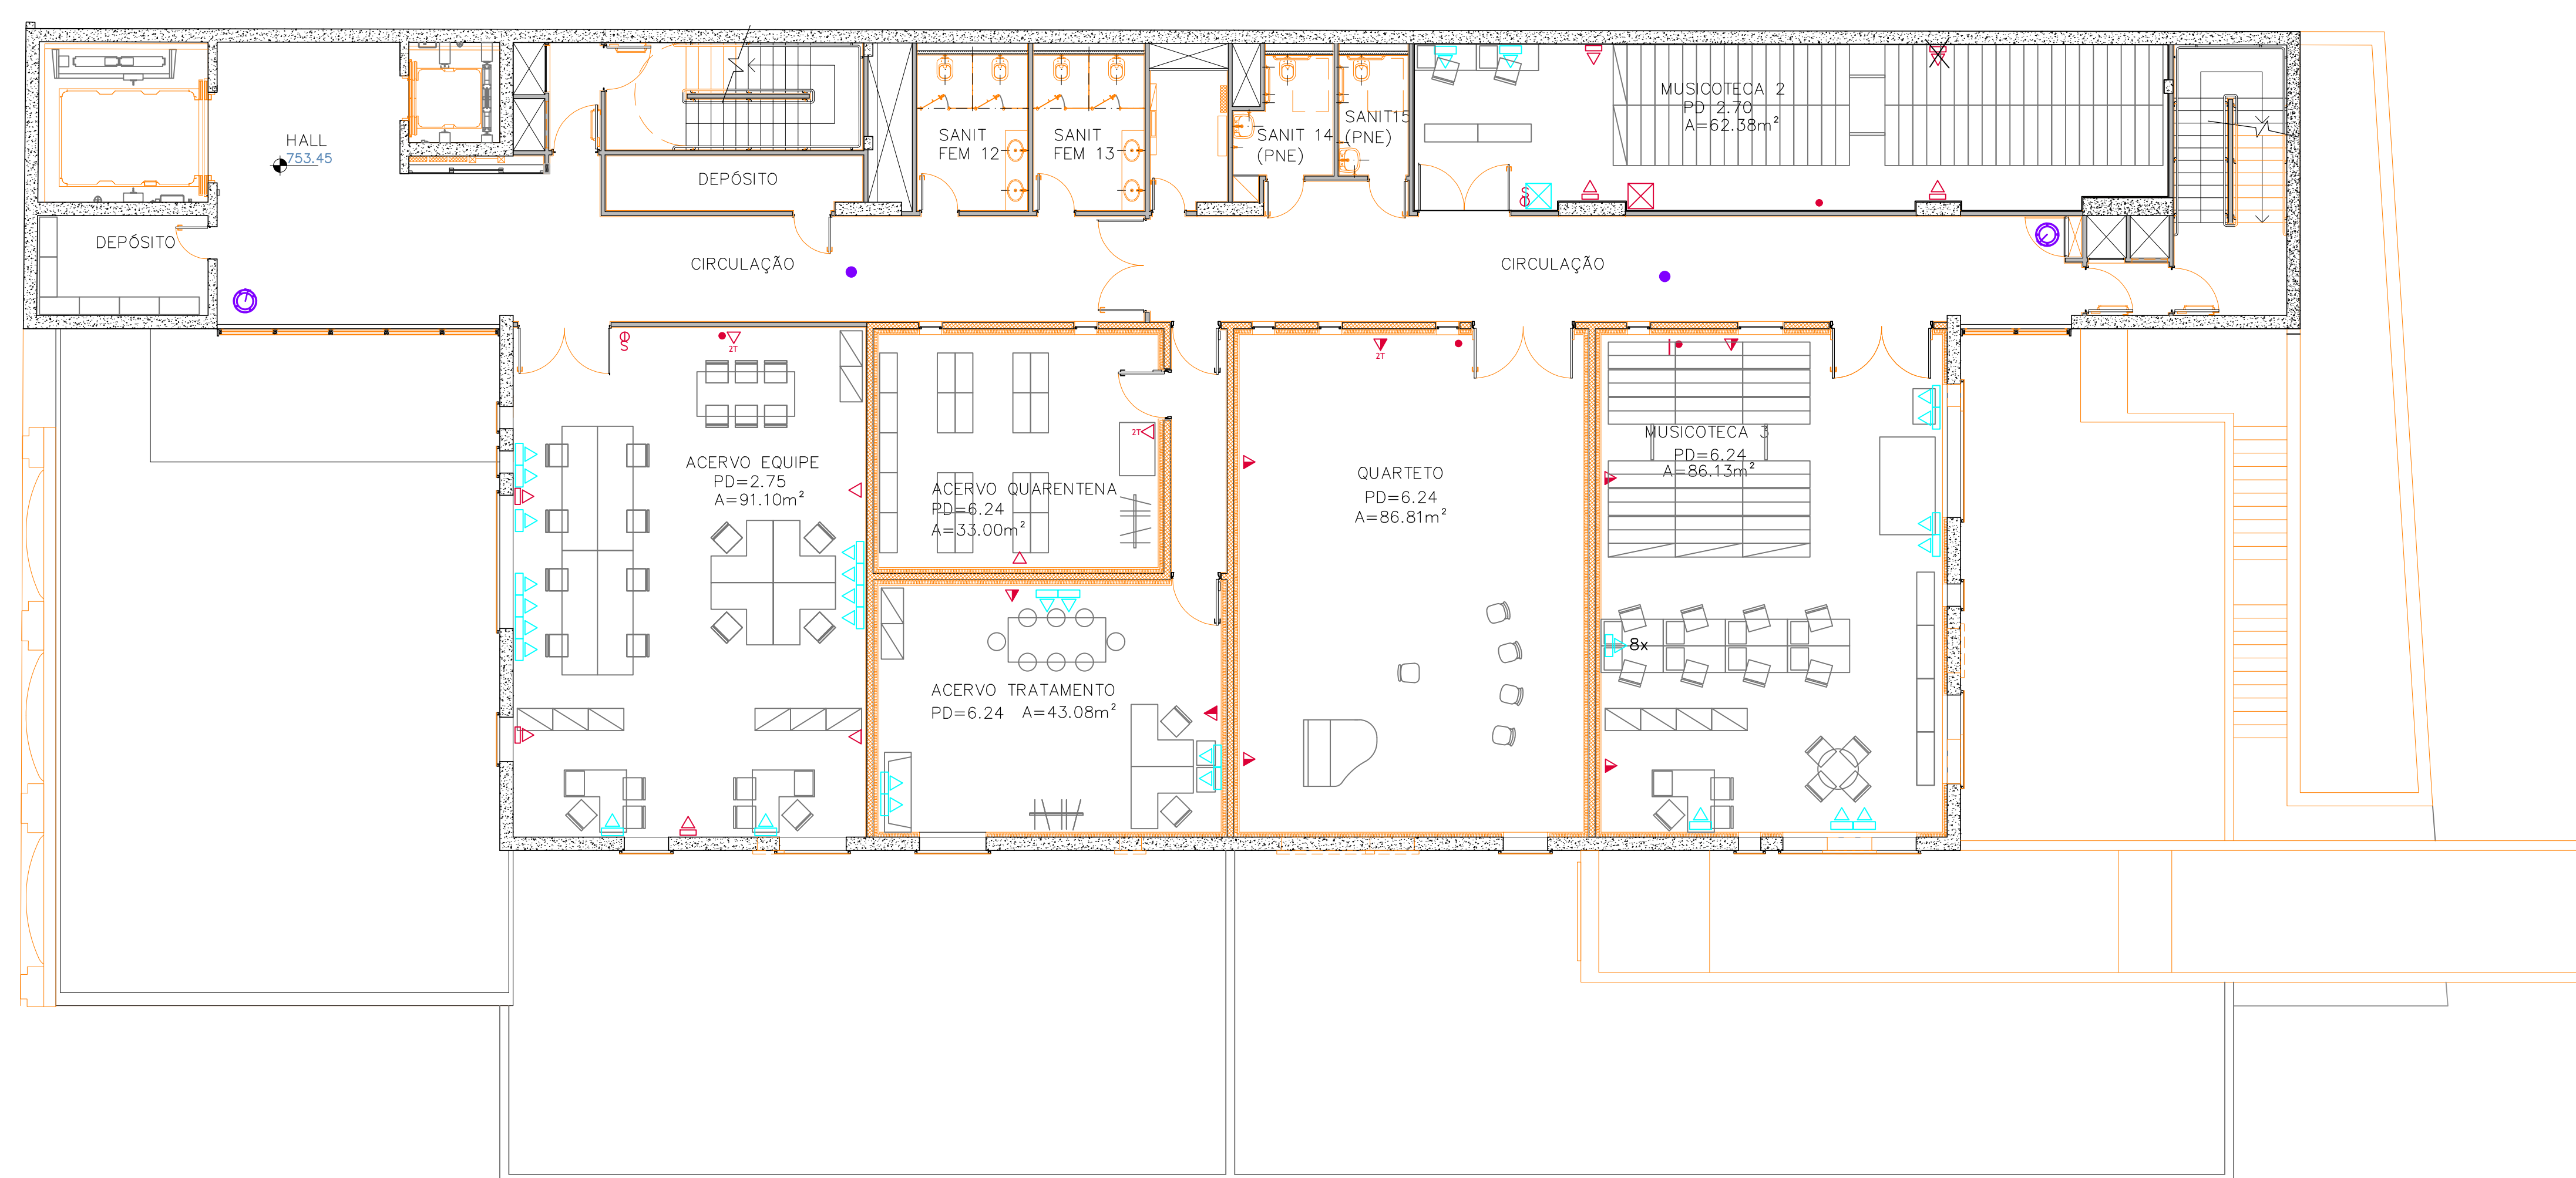

EDIFÍCIO CORPOS ARTÍSTICOS PRAÇA DAS ARTES
PLANTA LAYOUT 5º PAVIMENTO NÍVEL 753,45 - ESCALA 1:100

LEGENDA


- parede existente de gesso acartonado
- parede existente de concreto
- parede existente de bloco
- parede a construir de gesso acartonado
- a demolir



LEGENDA MOBILIÁRIO

- armário alto
- armário baixo
- geladeira / frigobar


LEGENDA ELÉTRICA existente

- quadro de força
- tomada 110
- tomada 220
- tomada no condutele
- tomada 110 piso
- interruptor
- tv
- dados e voz
- dados e voz condutele
- dados e voz piso
- 2T ponto duplo
- rack
- câmera de segurança
- wifi

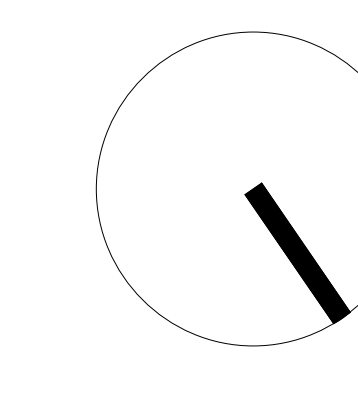

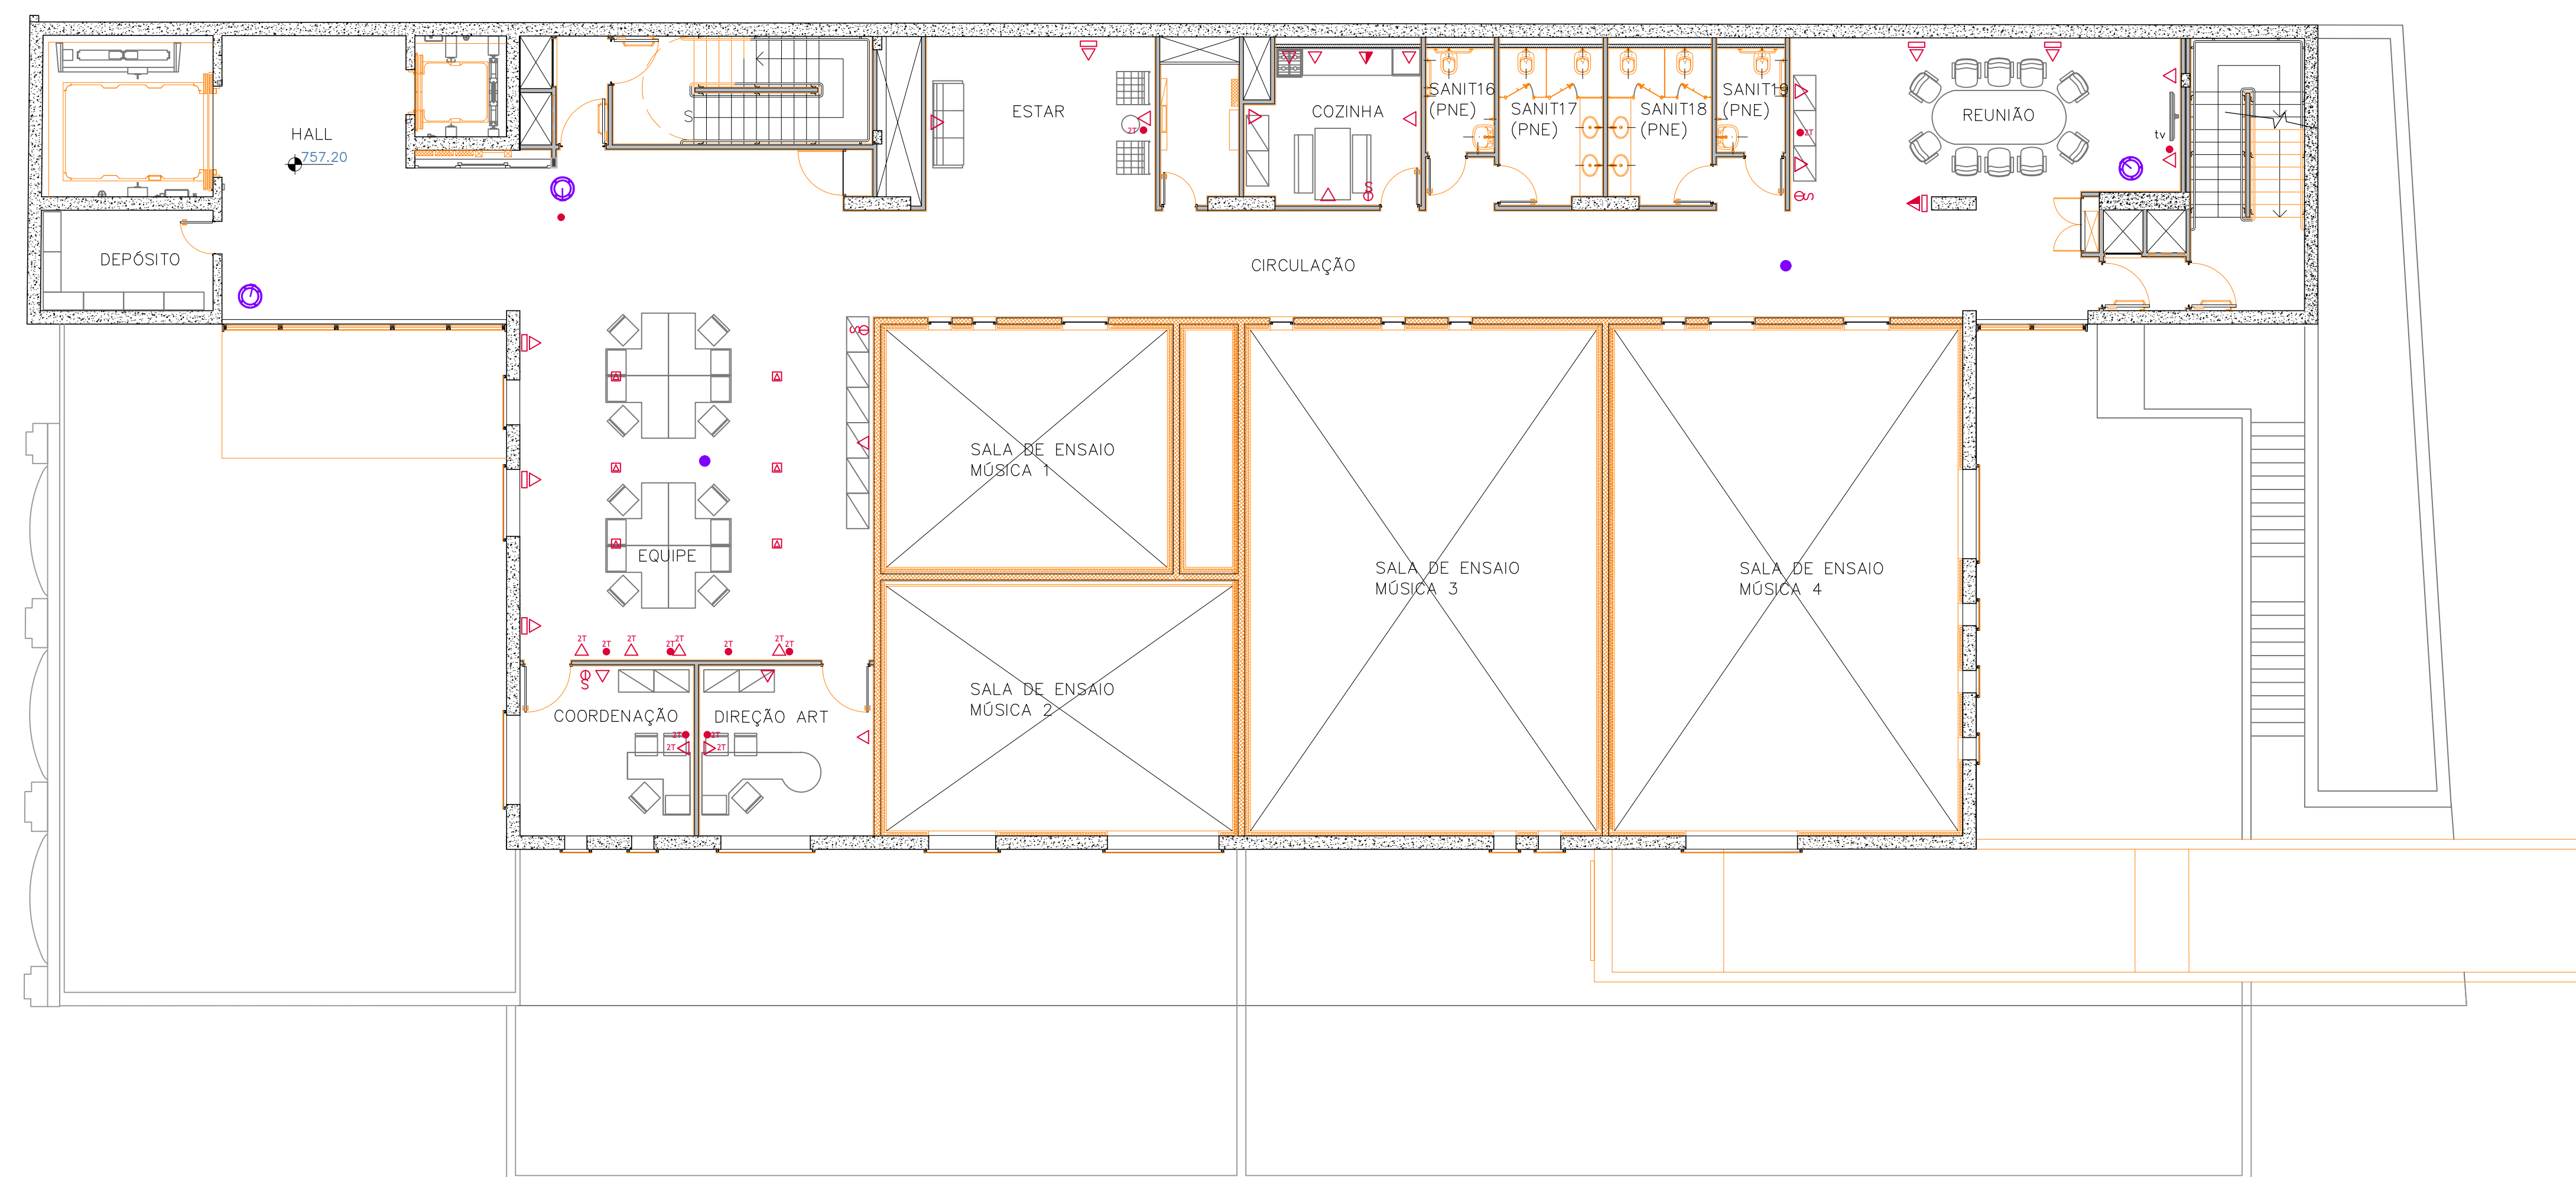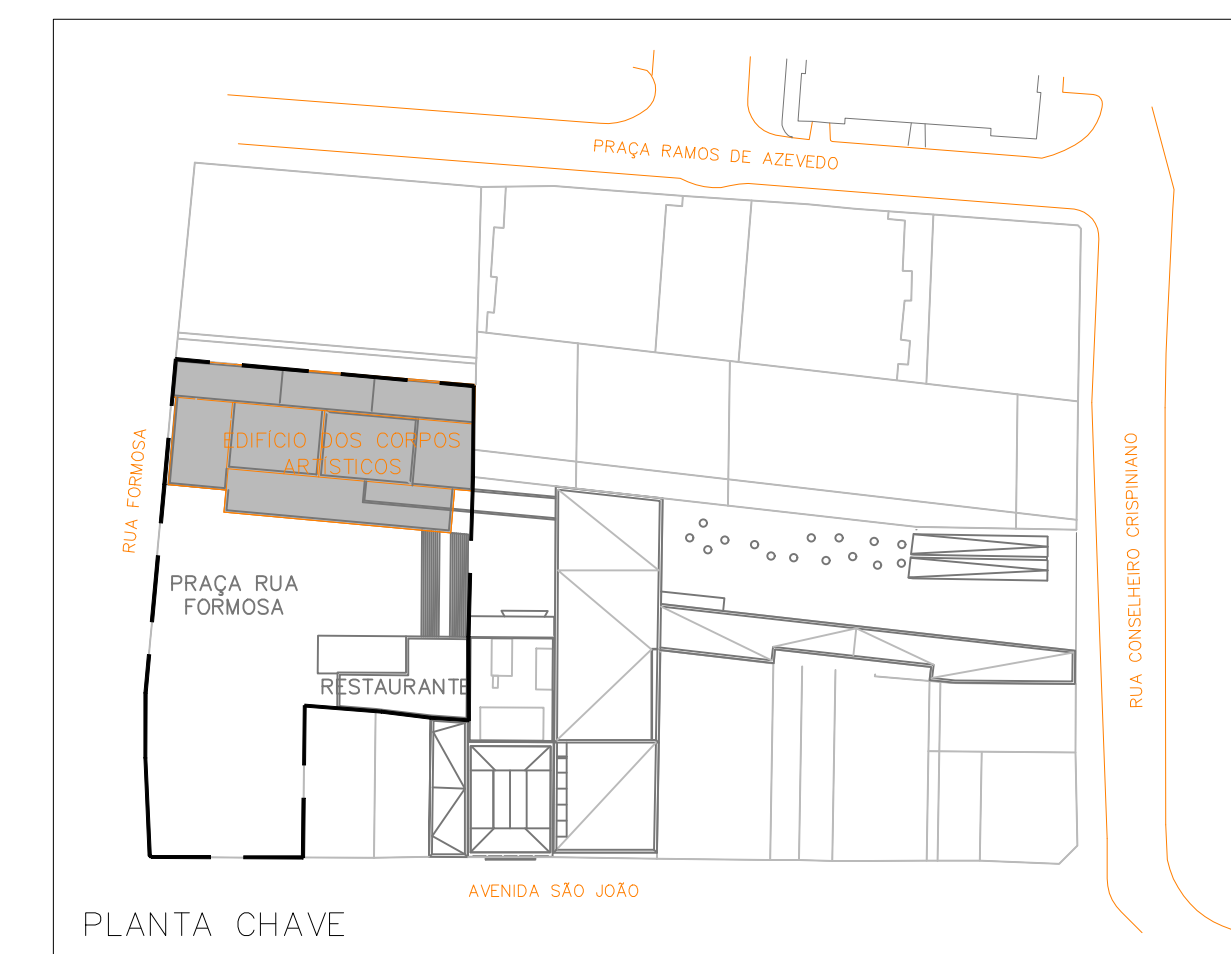

EDIFÍCIO CORPOS ARTÍSTICOS PRAÇA DAS ARTES
PLANTA LAYOUT 6º PAVIMENTO - ESCALA 1:100

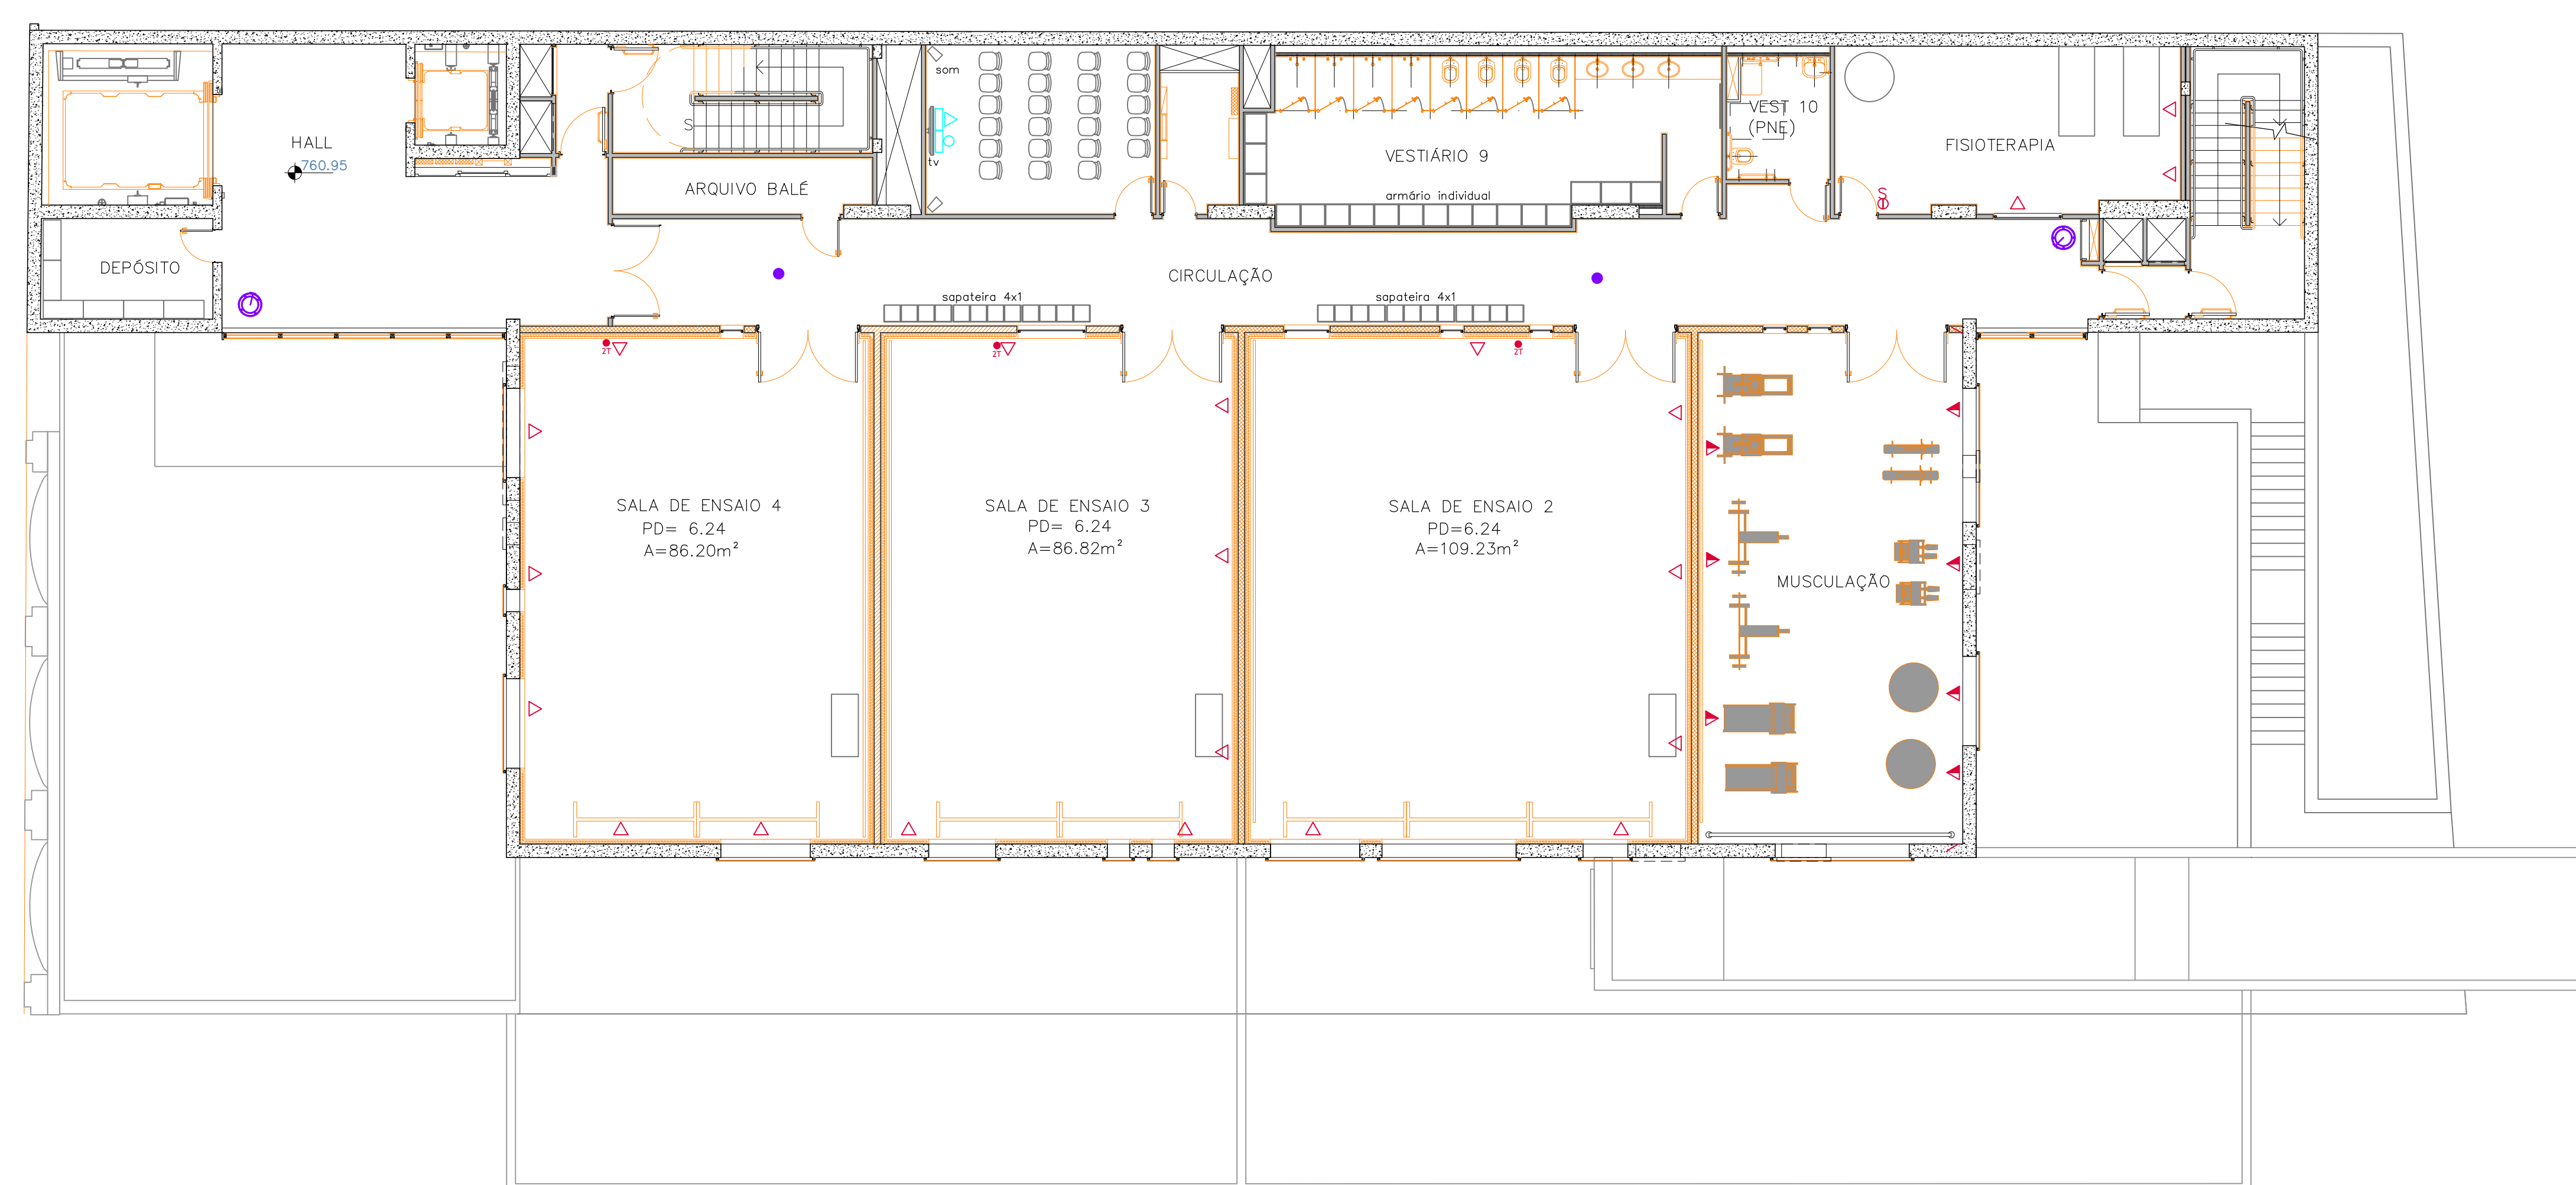

EDIFÍCIO CORPOS ARTÍSTICOS PRAÇA DAS ARTES
PLANTA LAYOUT 7º PAVIMENTO - ESCALA 1:100

LEGENDA


- parede existente de gesso acartonado
- parede existente de concreto
- parede existente de bloco
- parede a construir de gesso acartonado
- a demolir


LEGENDA MOBILIÁRIO

- armário alto
- armário baixo
- geladeira / frigobar


LEGENDA ELÉTRICA

- novo**
- existente
- quadro de força
- tomada 110
- tomada 220
- tomada no condutele
- tomada 110 piso
- interruptor
- tv
- dados e voz
- dados e voz
- dados e voz condutele
- dados e voz piso
- 2T ponto duplo
- rack
- câmera de segurança
- wifi

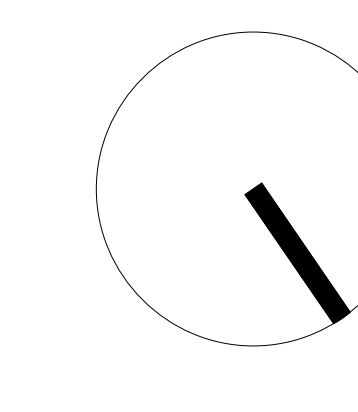


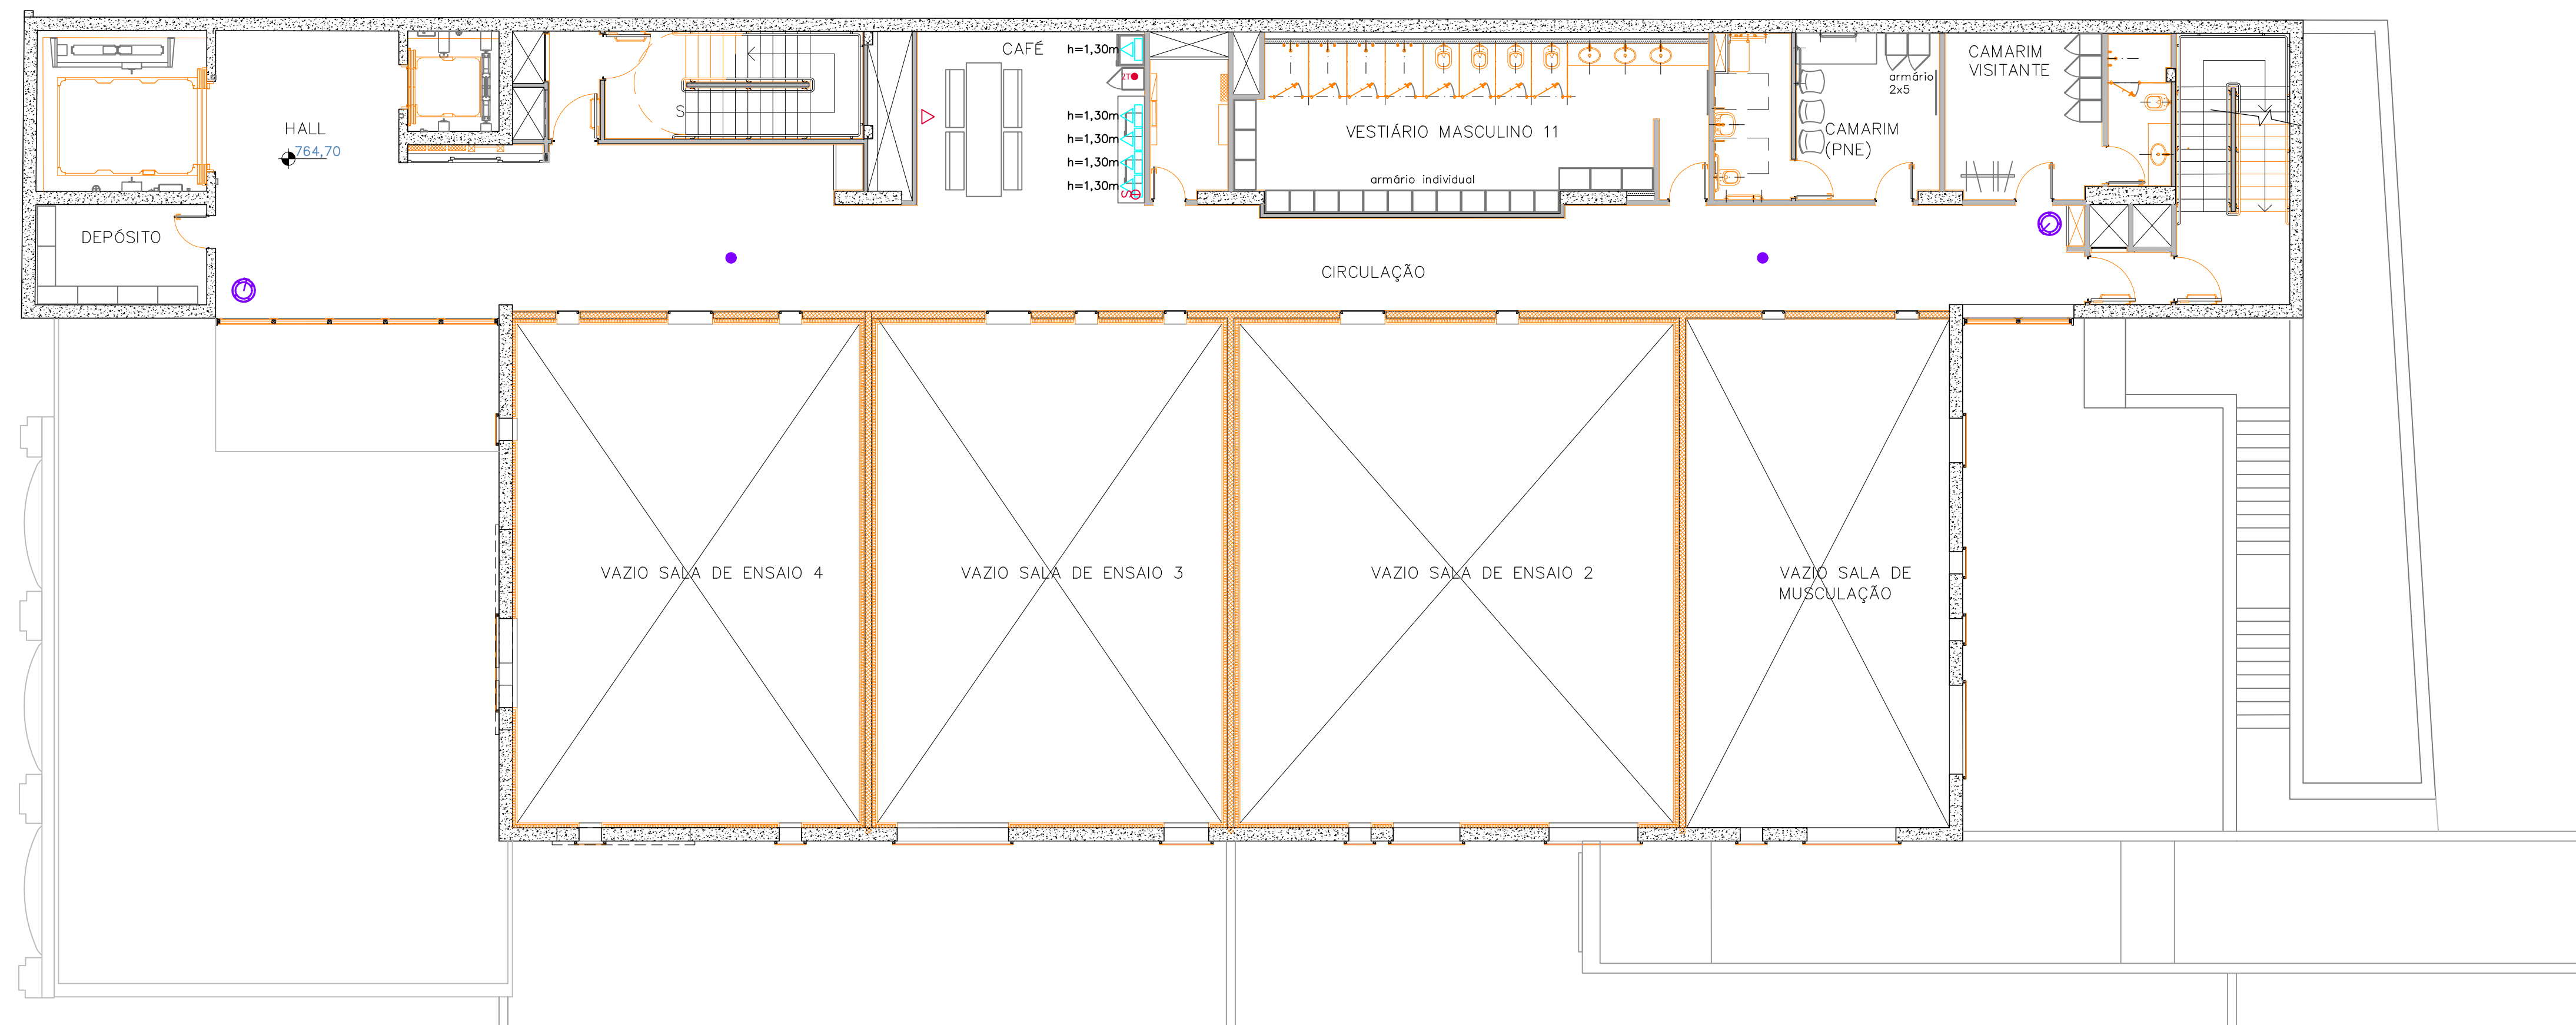


EDIFÍCIO CORPOS ARTÍSTICOS PRAÇA DAS ARTES
PLANTA LAYOUT 8º PAVIMENTO - ESCALA 1:100

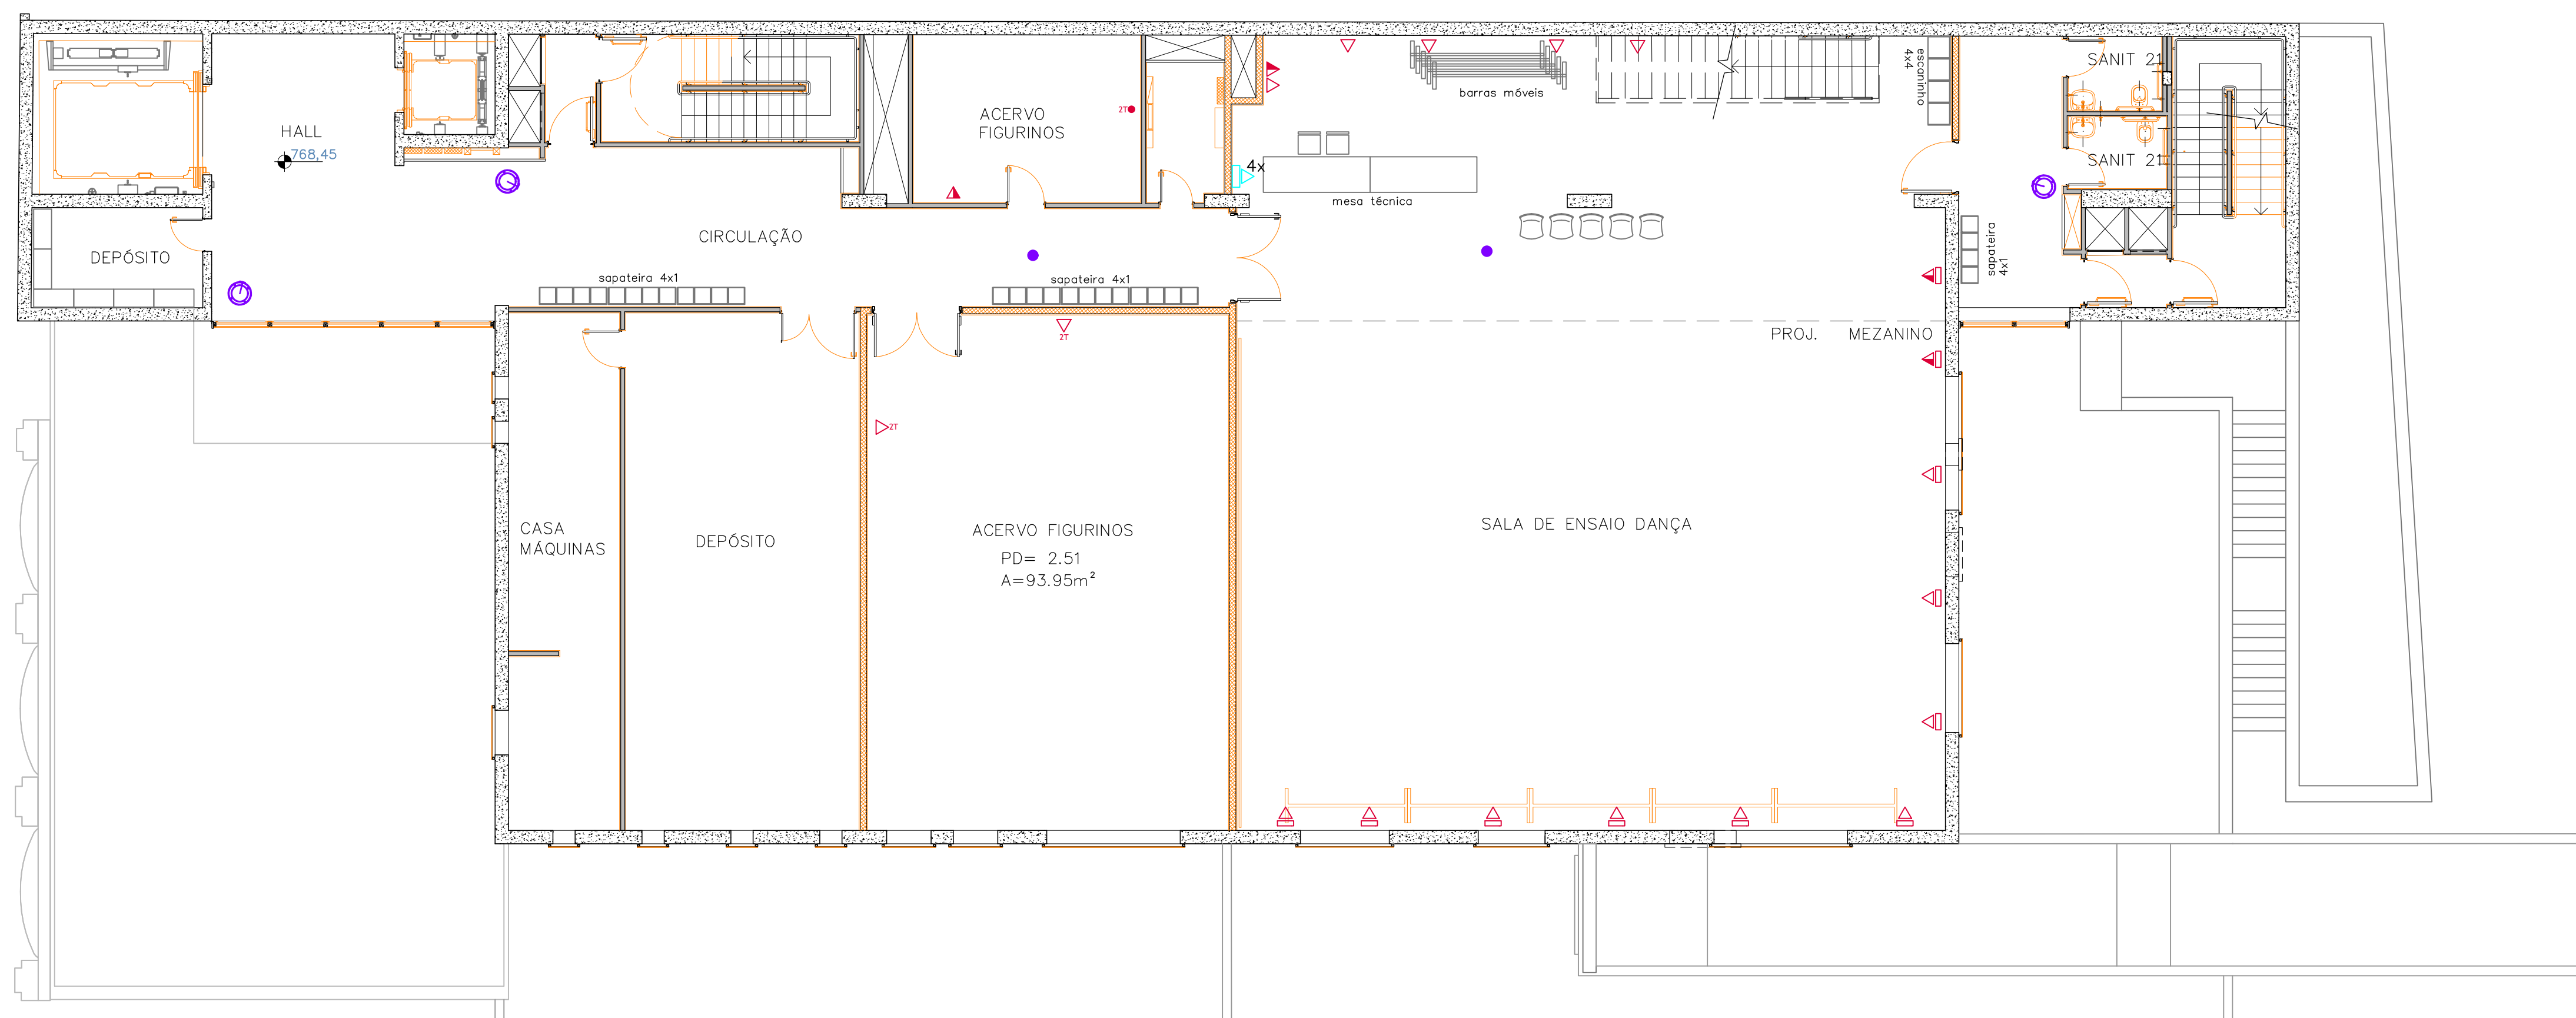

EDIFÍCIO CORPOS ARTÍSTICOS PRAÇA DAS ARTES
PLANTA LAYOUT 9º PAVIMENTO - ESCALA 1:100

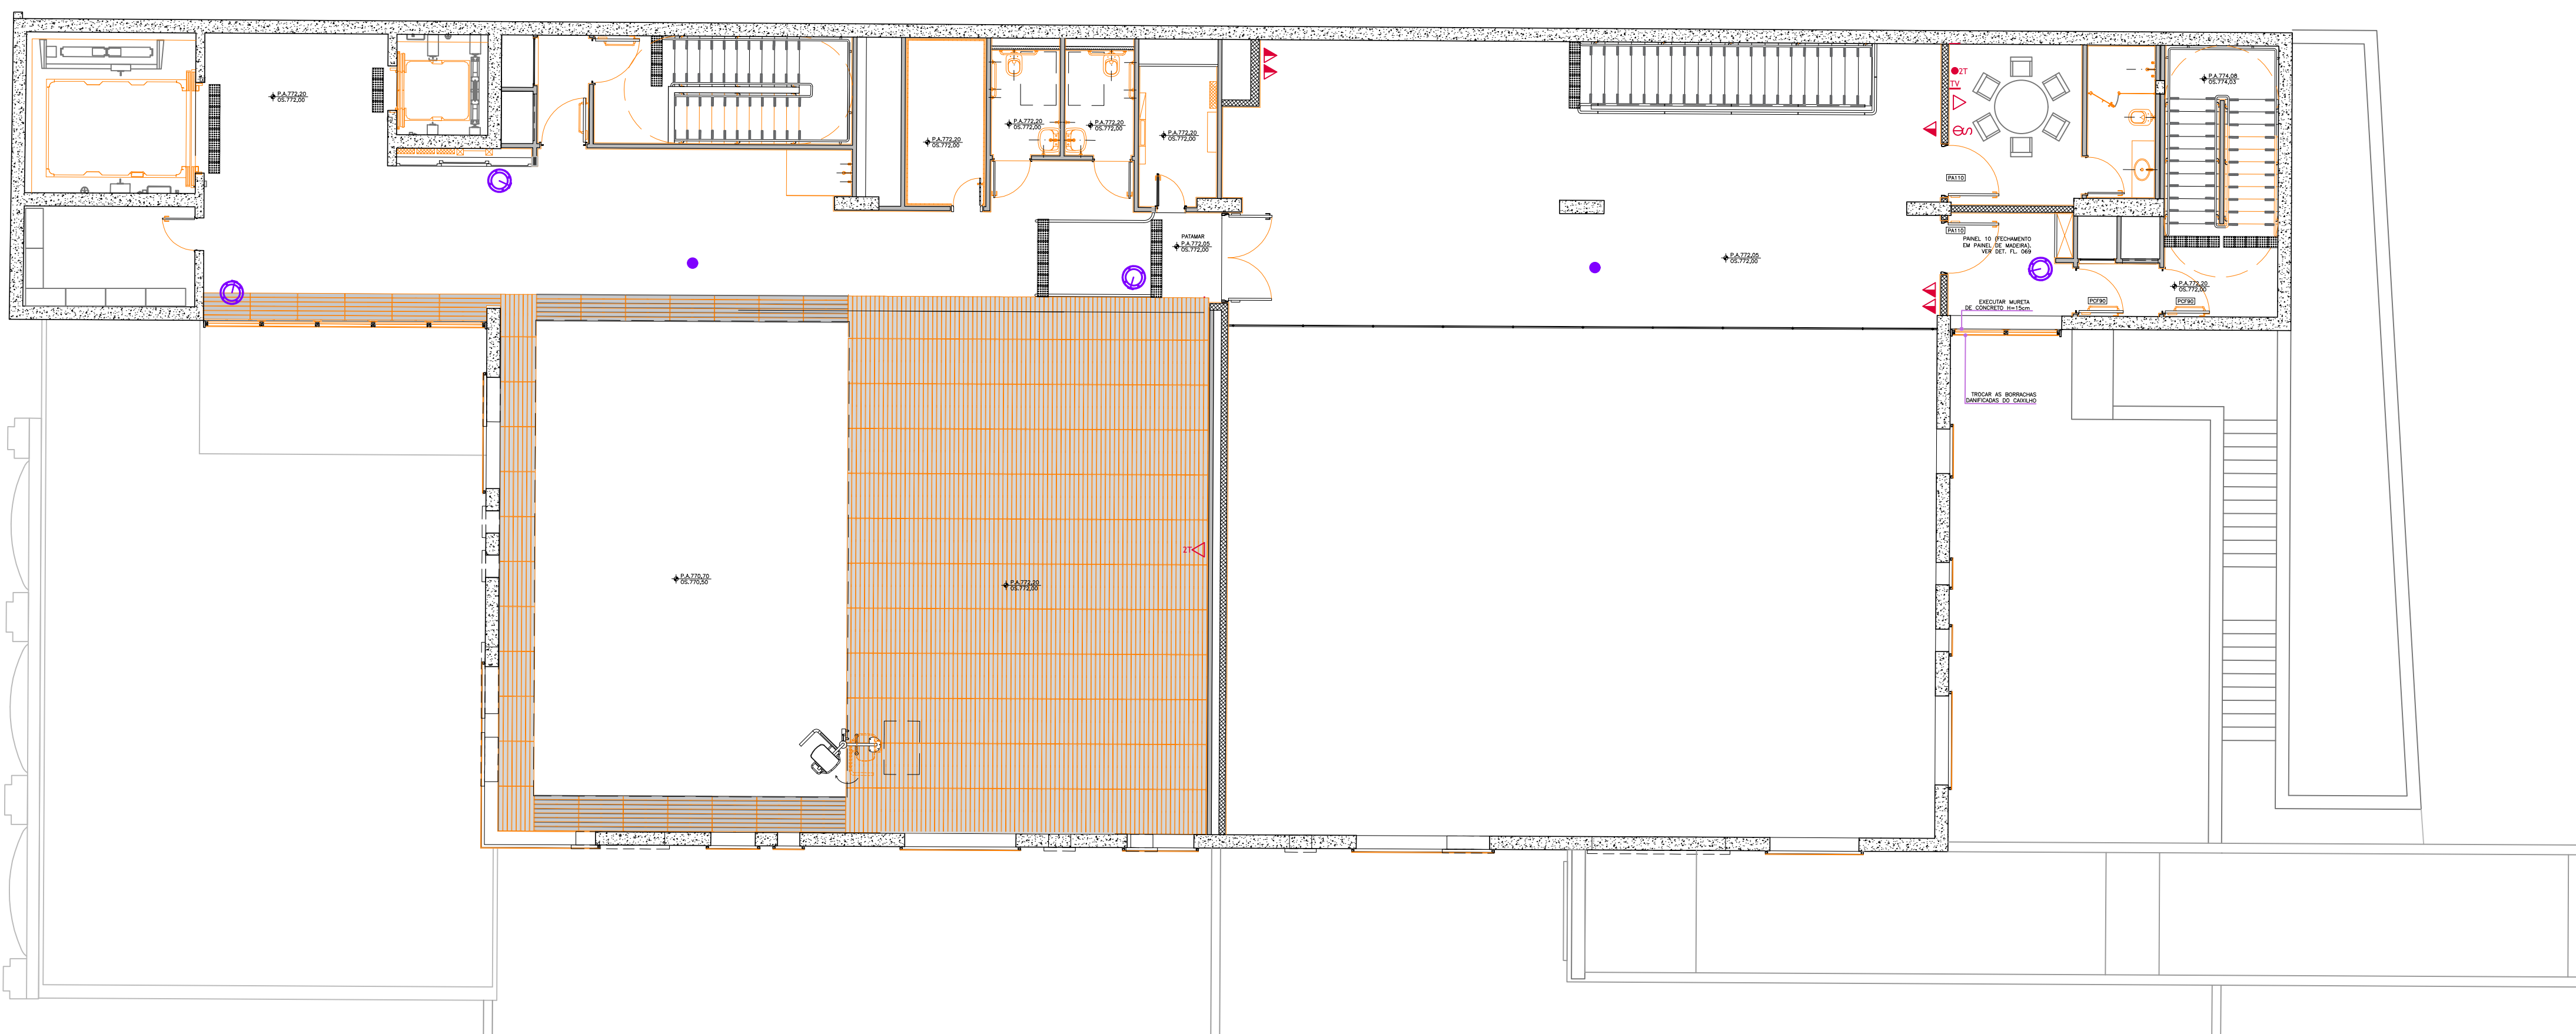

EDIFÍCIO CORPOS ARTÍSTICOS PRAÇA DAS ARTES
PLANTA LAYOUT 10º PAVIMENTO - ESCALA 1:100

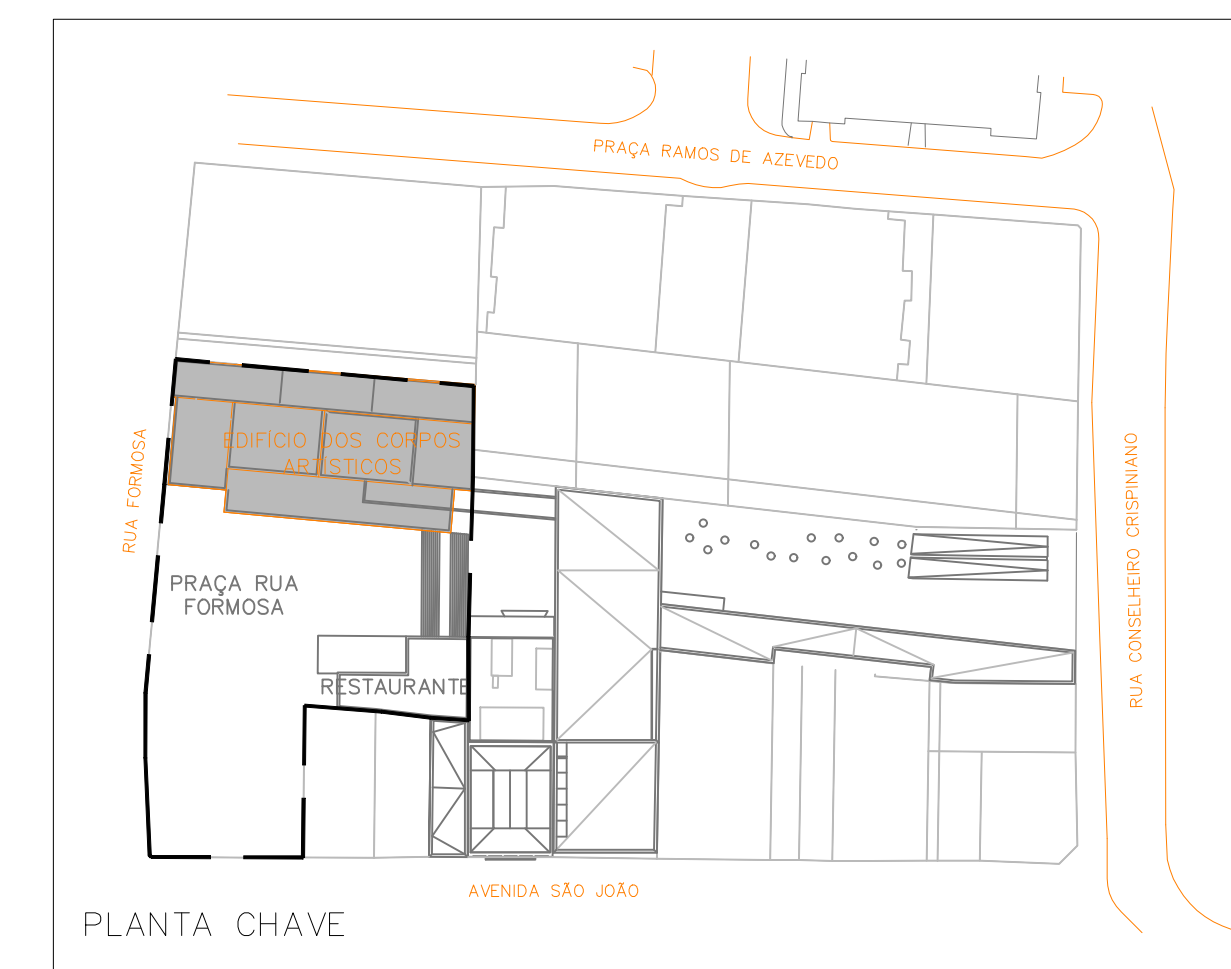

LEGENDA

- parede existente de gesso acartonado
- parede existente de concreto
- parede existente de bloco
- parede a construir de gesso acartonado
- a demolir

LEGENDA MOBILIÁRIO

- armário alto
- armário baixo
- geladeira / frigobar

LEGENDA ELÉTRICA

- existente
- quadro de força
 - tomada 110
 - tomada 220
 - tomada no condutele
 - tomada 110 piso
 - interruptor
 - tv
 - dados e voz
 - dados e voz
 - dados e voz condutele
 - dados e voz piso
 - 2T ponto duplo
 - rack
- novos
- câmera de segurança
 - wifi

